



Companhia de Entrepostos e
Armazéns Gerais de São Paulo

Av. Dr. Gastão Vidigal, 1946
05316-900 - Vila Leopoldina - São Paulo - SP
Telefone: (11) 3643 3700
ceagesp@ceagesp.gov.br - www.ceagesp.gov.br

ESCLARECIMENTO nº 1
PROCESSO Nº 023/2011 – CONVITE Nº 009/2011

Segue esclarecimentos formulados por licitantes e as respectivas respostas, com base nas informações prestadas pela área técnica (DEMAN):

1.Pergunta: Os atestados de responsabilidade técnica dos profissionais precisam ser TODOS acervados no CREA? (item 6.1.6)

Resposta: Sim, os Atestados de Responsabilidade Técnica dos profissionais deverão ser todos acervados.

2.Pergunta: A comprovação de vínculo empregatício de funcionários pode ser comprovada por meio de apresentação de copia autenticada da Ficha de Registro em substituição à CTPS ? (item 6.1.6.1)

Resposta: Não.

3.Pergunta: Os atestados de responsabilidade técnica em nome da empresa precisam ser TODOS acervados pelo CREA? (item 6.1.7)

Resposta: Todos não.

4.Pergunta: Na falta de acervos técnicos, pode ser encaminhado uma copia autenticada da ART (Anotação de Responsabilidade Técnica) e atestados não acervados?

Resposta: Não.

5.Pergunta: Entendemos que os atestados de responsabilidade técnica solicitados no item 6.1.6 e 6.1.7, são os mesmos, visto que em nosso caso os atestados estão em nome da empresa licitante juntamente indicando os responsáveis técnicos. Confirmar.

Resposta: Os Atestados em nome da empresa que indique técnico (com o respectivo acervo) que detenha comprovação de vínculo vigente com a empresa serão aceitos.

6. Pergunta: Para a realização da devida proposta solicitamos algumas informações: Projeto básico contendo: dimensões do silo, equipamentos de acionamento e medição/monitoramento previstos na instalação, localização do QDF/CCM que alimentará a instalação ou local onde estes equipamentos serão instalados caso devam ser inseridos no projeto.

Resposta: O local está disponível para visitação. As dimensões do silo são as que constam do Edital. Não há local pré determinado para a instalação destes equipamentos. O projeto



**Companhia de Entrepósitos e
Armazéns Gerais de São Paulo**

Av. Dr. Gastão Vidigal, 1946
05316-900 - Vila Leopoldina - São Paulo - SP
Telefone: (11) 3643 3700
ceagesp@ceagesp.gov.br - www.ceagesp.gov.br

deverá definir o (s) local (is) mais indicado (s), bem como os demais equipamentos exigidos pela legislação vigente. A planta da área estará Anexa a este Esclarecimento e disponível no Portal CEAGESP.

7. Pergunta: A relação de pessoal adequado para a realização do objeto da licitação bem como a qualificação de cada um dos membros da equipe técnica, pode ser comprovada via Currículo? (item 6.1.8)

Resposta: Com relação à qualificação do pessoal - SIM.

8. Pergunta: Os membros da equipe técnica precisam ser necessariamente os mesmos demonstrados no item 6.1.6 via atestados ou pode ser incluído currículos de outros profissionais não apresentados no item 6.1.6? (item 6.1.8)

Resposta: É necessário que os detentores de ACERVOS TÉCNICOS façam parte da equipe de trabalho a ser empregada no desenvolvimento do projeto. A equipe poderá ser composta por outros técnicos além dos detentores da CAT.


9. Pergunta: ITEM 3.2 "Identificação das prumadas e seu dimensionamento, bem como de todos os circuitos, dispositivos de proteção, painéis elétricos, cabine de entrada de energia, etc..! A CEAGESP possui memorial de cálculo?

Resposta: A instalação é muito antiga e não dispõe de memorial de cálculo.

10. Pergunta: ITEM 3.3 Esquemas unifilares e trifilares. A CEAGESP já possui diagramas unifilares, o serviço seria apenas para verificação de atendimento a NR_10. Com relação ao serviço em áreas classificadas, o escopo compreenderá também o serviço de ESPECIFICAÇÃO TÉCNICA E ORÇAMENTÁRIA?


Resposta: Não há documentação técnica atualizada. O projeto deverá elaborar toda a documentação técnica, memorial de cálculo e demais exigências normativas. Todas as intervenções que forem necessárias para atendimento da normatização vigente deverão ser especificadas e orçadas para elaboração de edital de contratação. Observo que a responsabilidade técnica da empresa contratada deverá envolver todas as intervenções necessárias até a certificação da edificação como um todo. O orçamento e especificações técnicas deverão abranger todas as não conformidades identificadas.

SP., 27 de setembro de 2011.

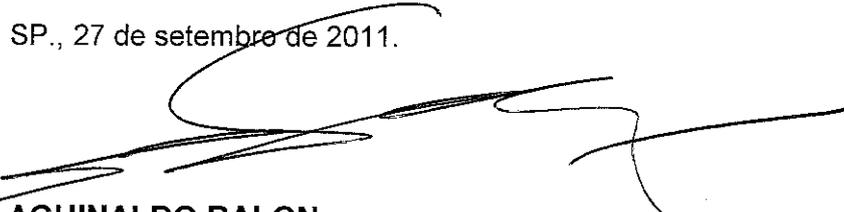


AGUINALDO BALON


Presidente da Comissão Permanente de Licitação

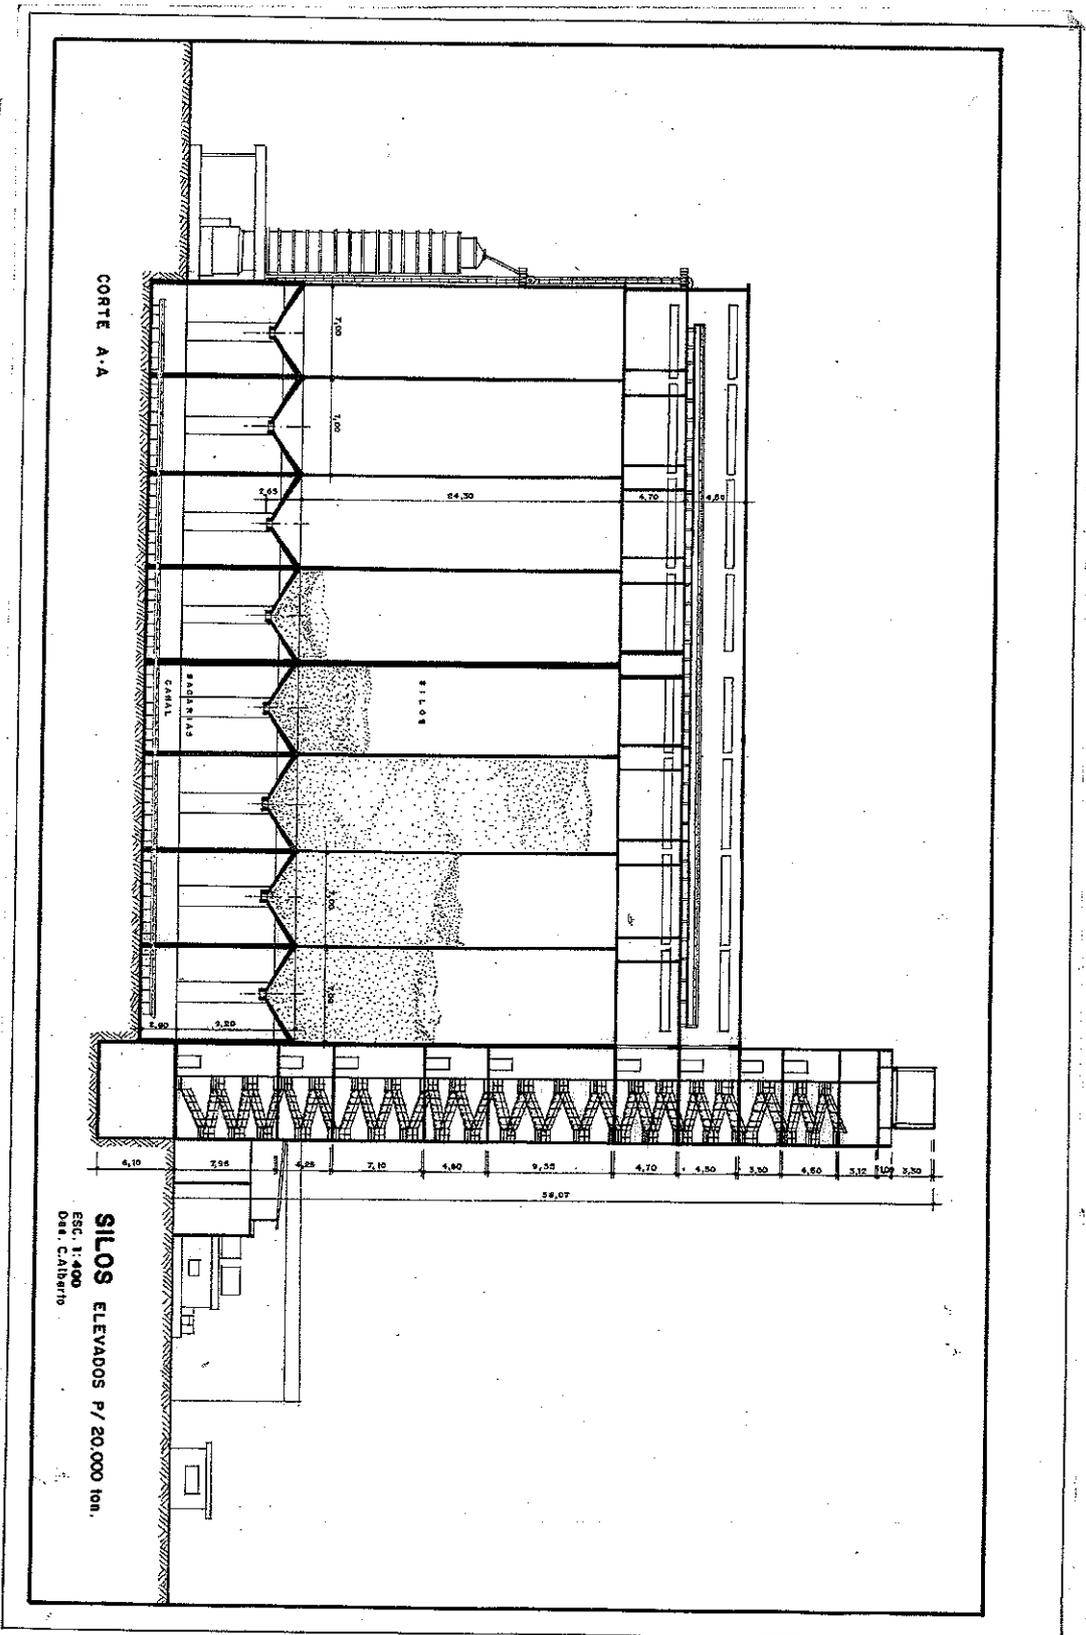

CORTE A-A

SILOS ELEVADOS P/ 20,000 ton.
 Esc. 1:400
 Des. Calberis

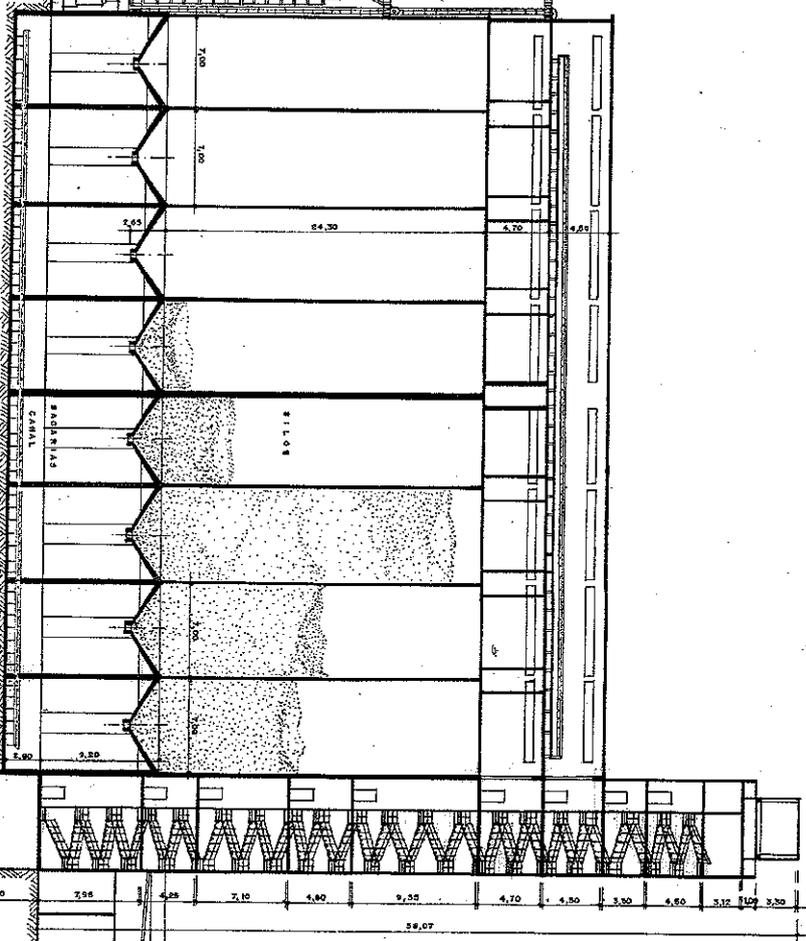


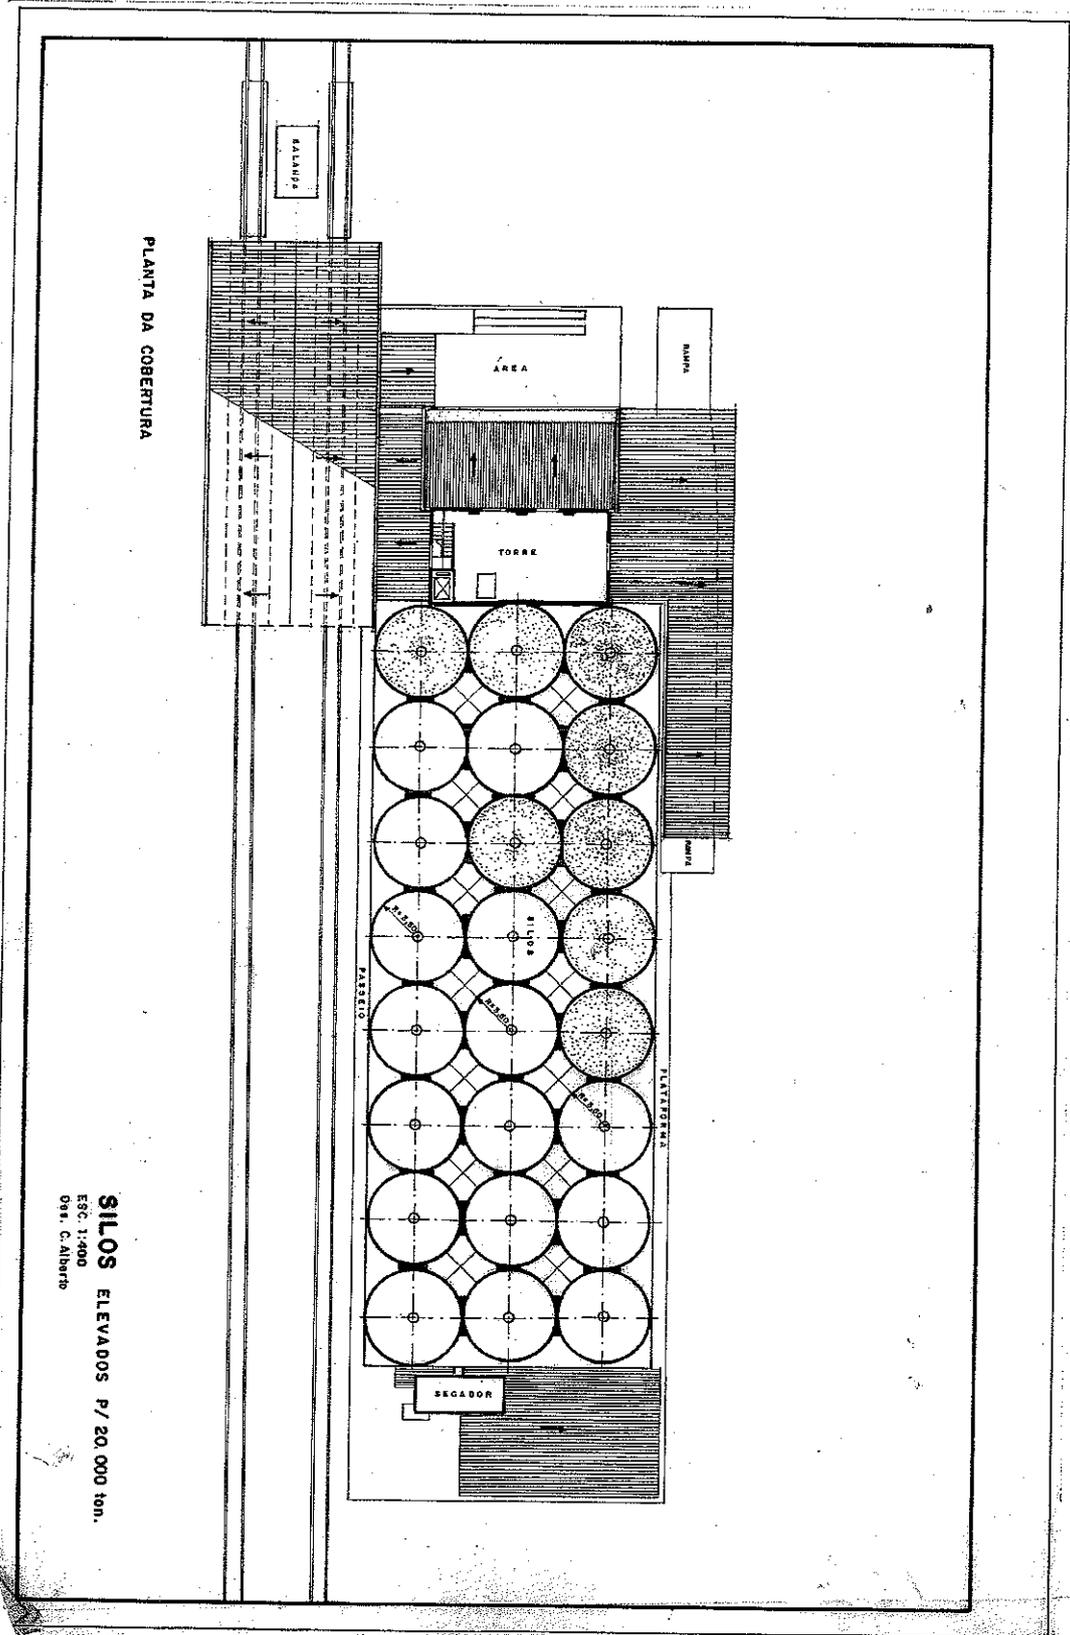


PLANTA DA COBERTURA

SILOS ELEVADOS P/ 20 000 ton.
 ESC. 1:400
 ORS. C. ALBERTO

COORTE B-B

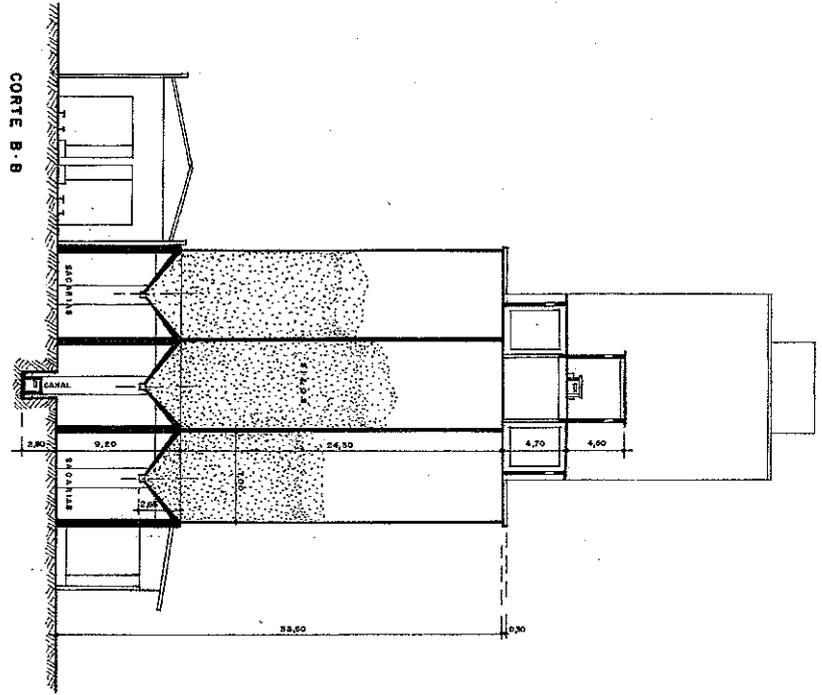

COORTE C-C

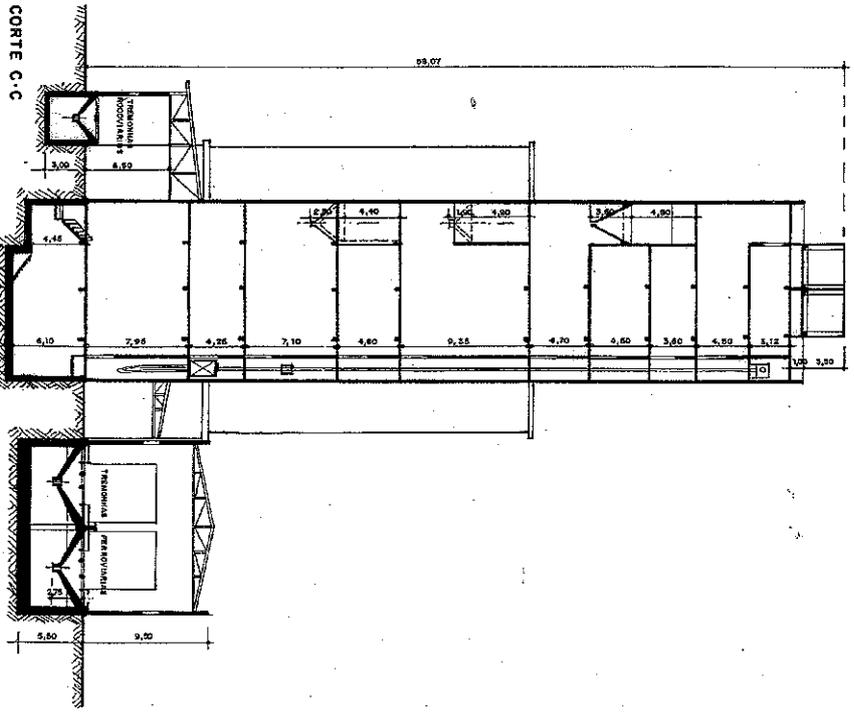

SILOS ELEVADOS P/ 20.000 ton.
ESC. 1:400
Dra. Calberlo