


RUA XAVIER KRAUS

PORTÃO 16

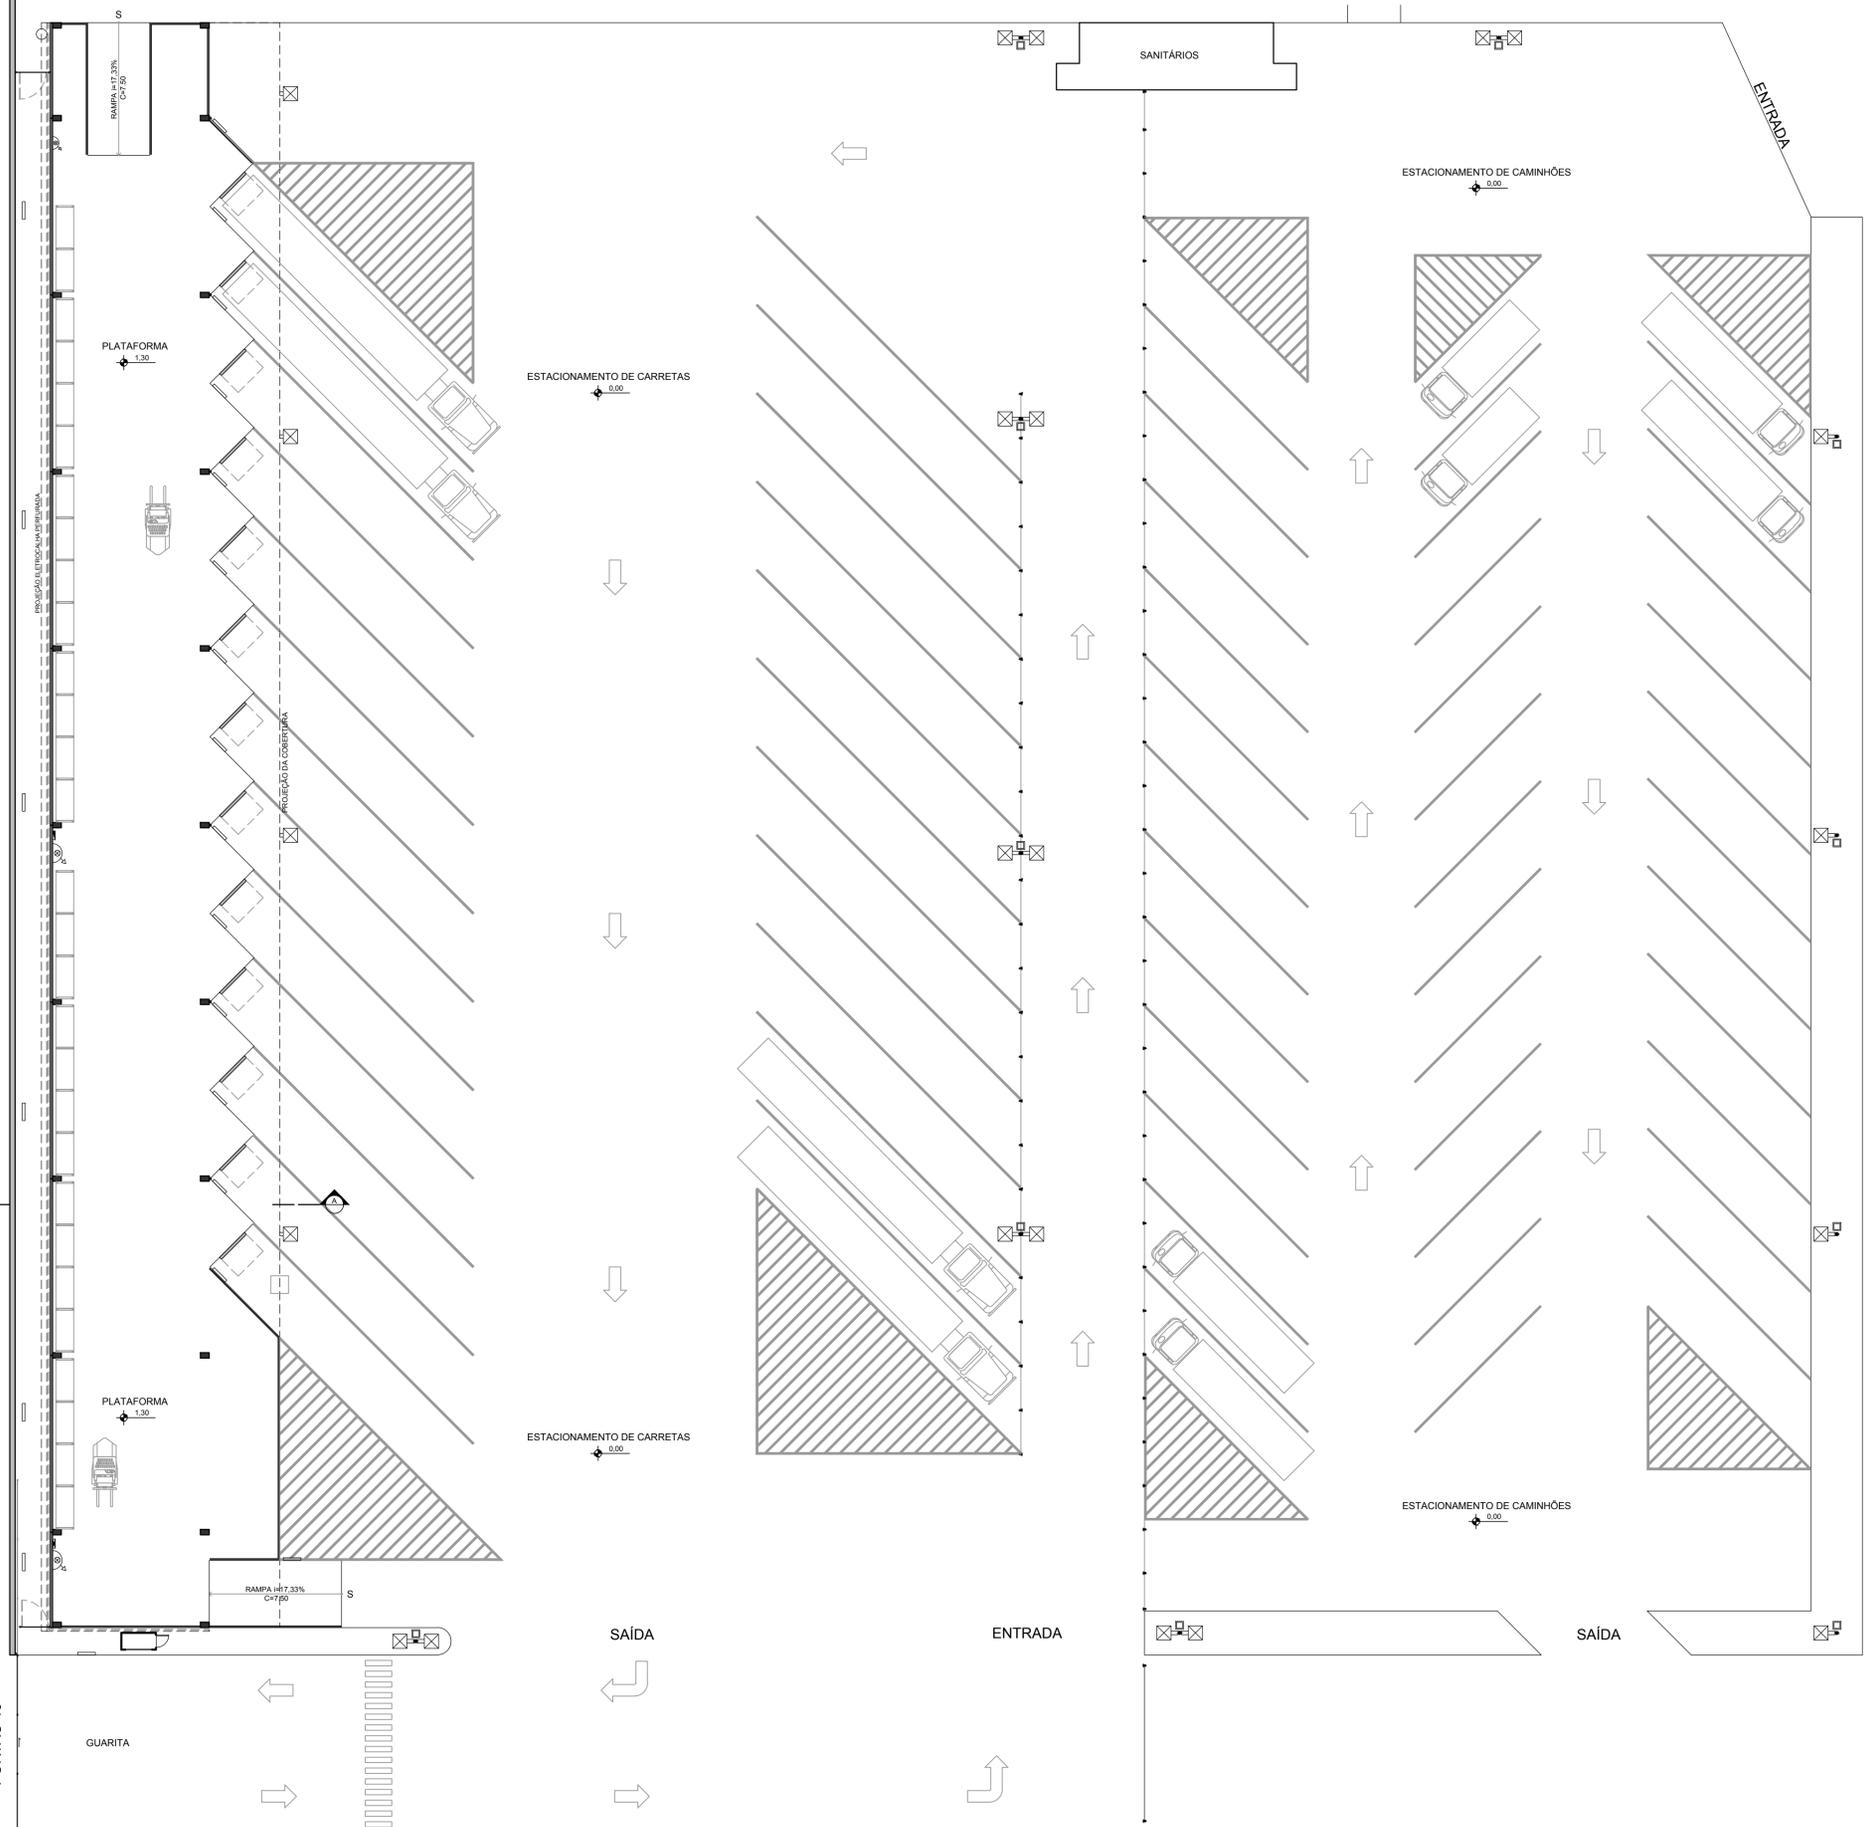

IMPLANTAÇÃO
ESCALA 1:200

REV.	DATA	DESCRIÇÃO	RESP.

SUPERVISOR:
 EMPREENDIMENTO - OBRA
 CEAGESP - SP
 Av. Dr. Gastão Vidigal, 1946-Vila Leopoldina-São Paulo/SP
 ASSUNTO
 PLATAFORMA DE DESCARGA E ESTACIONAMENTO ANTE PROJETO IMPLANTAÇÃO

NOME DO ARQUIVO	Nº - FOLHA	ASSUNTO	Nº REV.
CEAGESP	-ARQ-PE-001		-R00
PROJETISTA			

CAMPOS RELATIVOS AO ESCRITÓRIO DO PROJETISTA RESPONSÁVEL			
RESP. PROJETO	PROJETO Nº:	CEAGESP	DATA 08.06.15
COORDENADOR	EQUIPE		IND.