


CORTE AA
ESCALA 1:100

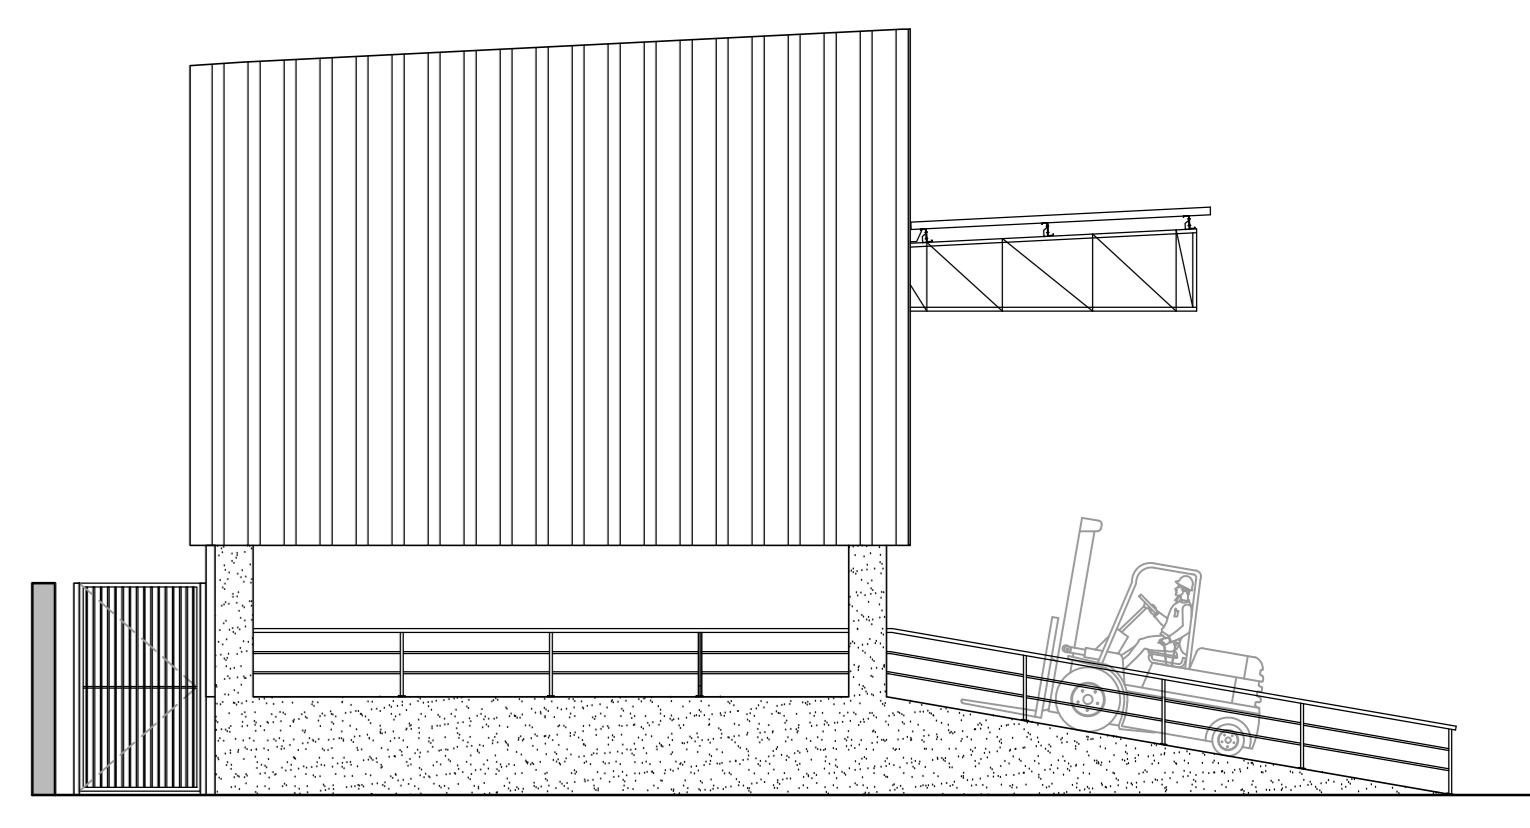

ELEVACÃO 01
ESCALA 1:100

REV.	DATA	DESCRIÇÃO	RESP.
01	08.06.15	EMISSÃO INICIAL	

SUPERVISOR:
EMPRESAMENTO - OBRA
CEAGESP - SP
Av. Dr. Gastão Vidigal, 1946-Vila Leopoldina-São Paulo/SP
ASSUNTO
PLATAFORMA DE DESCARGA E ESTACIONAMENTO ANTE PROJETO ARQUITETURA

TÍTULO DO PROJETO	Nº - FOLHA	ASSUNTO	Nº REV.
CEAGESP	-ARQ-PE-002		-R00

RESP. PROJETO	PROJETO Nº	DATA	ESCALA
	CEAGESP	08.06.15	IND.

PLANTA DE ARQUITETURA
ESCALA 1:125