




PLANTA DE COBERTURA
ESCALA 1:125

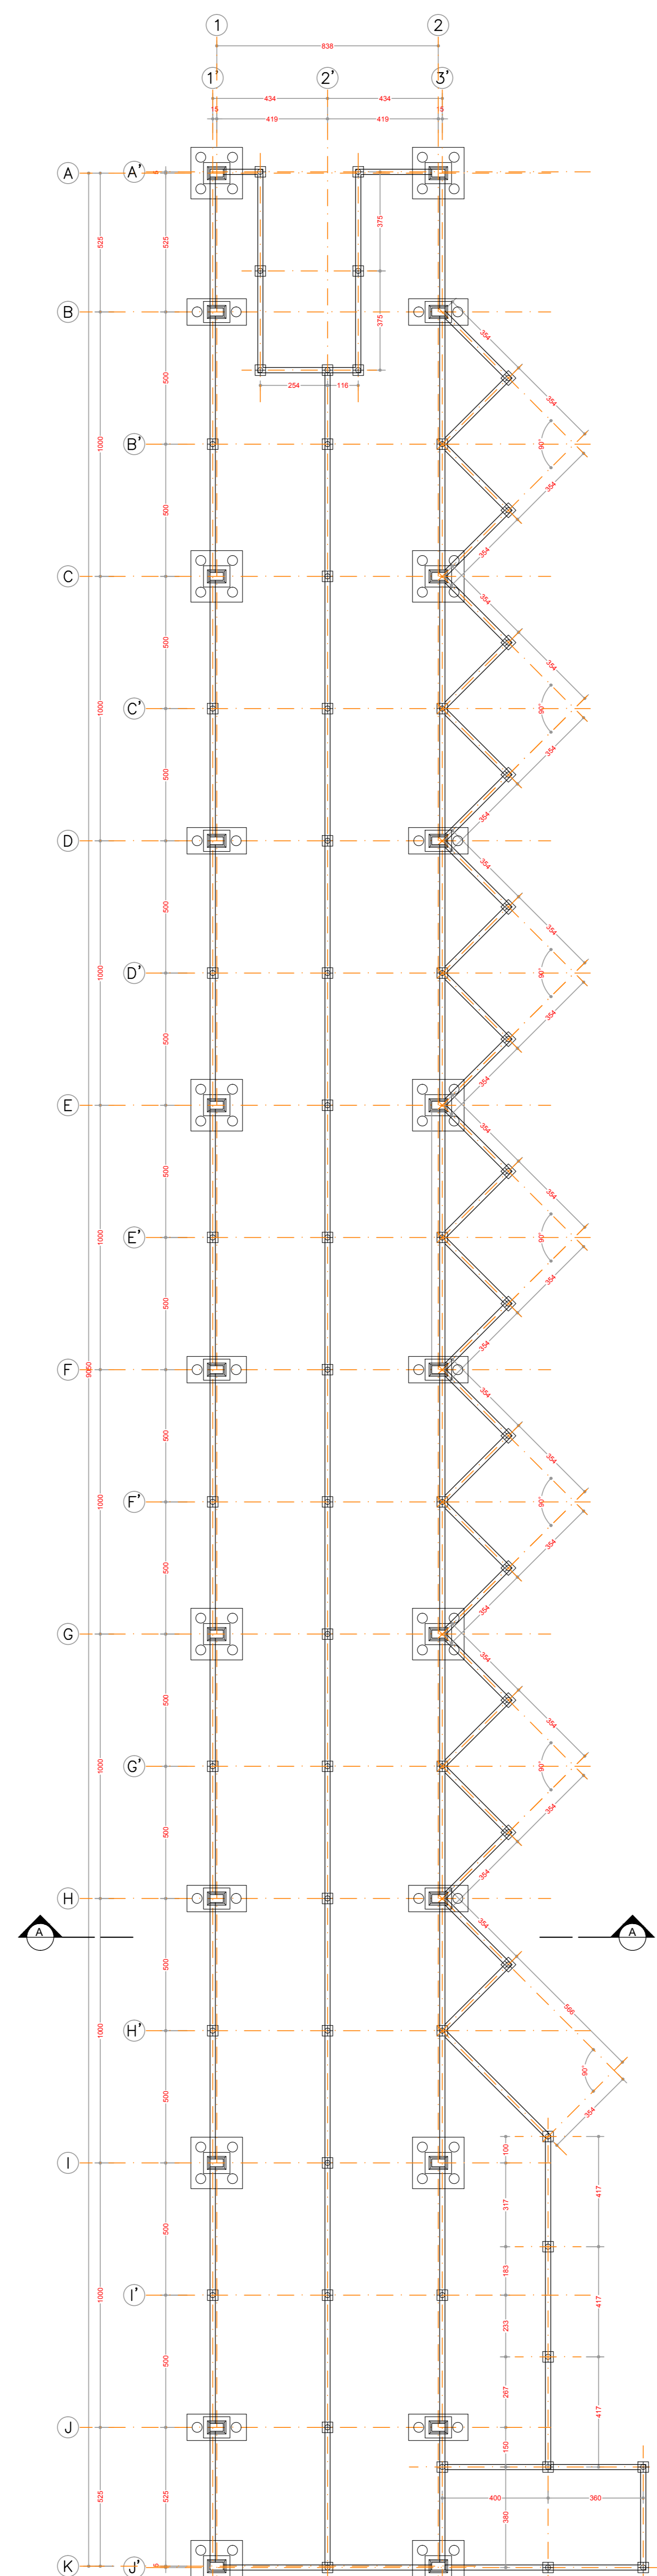


PLANTA INFRAESTRUTURA
ESCALA 1:125

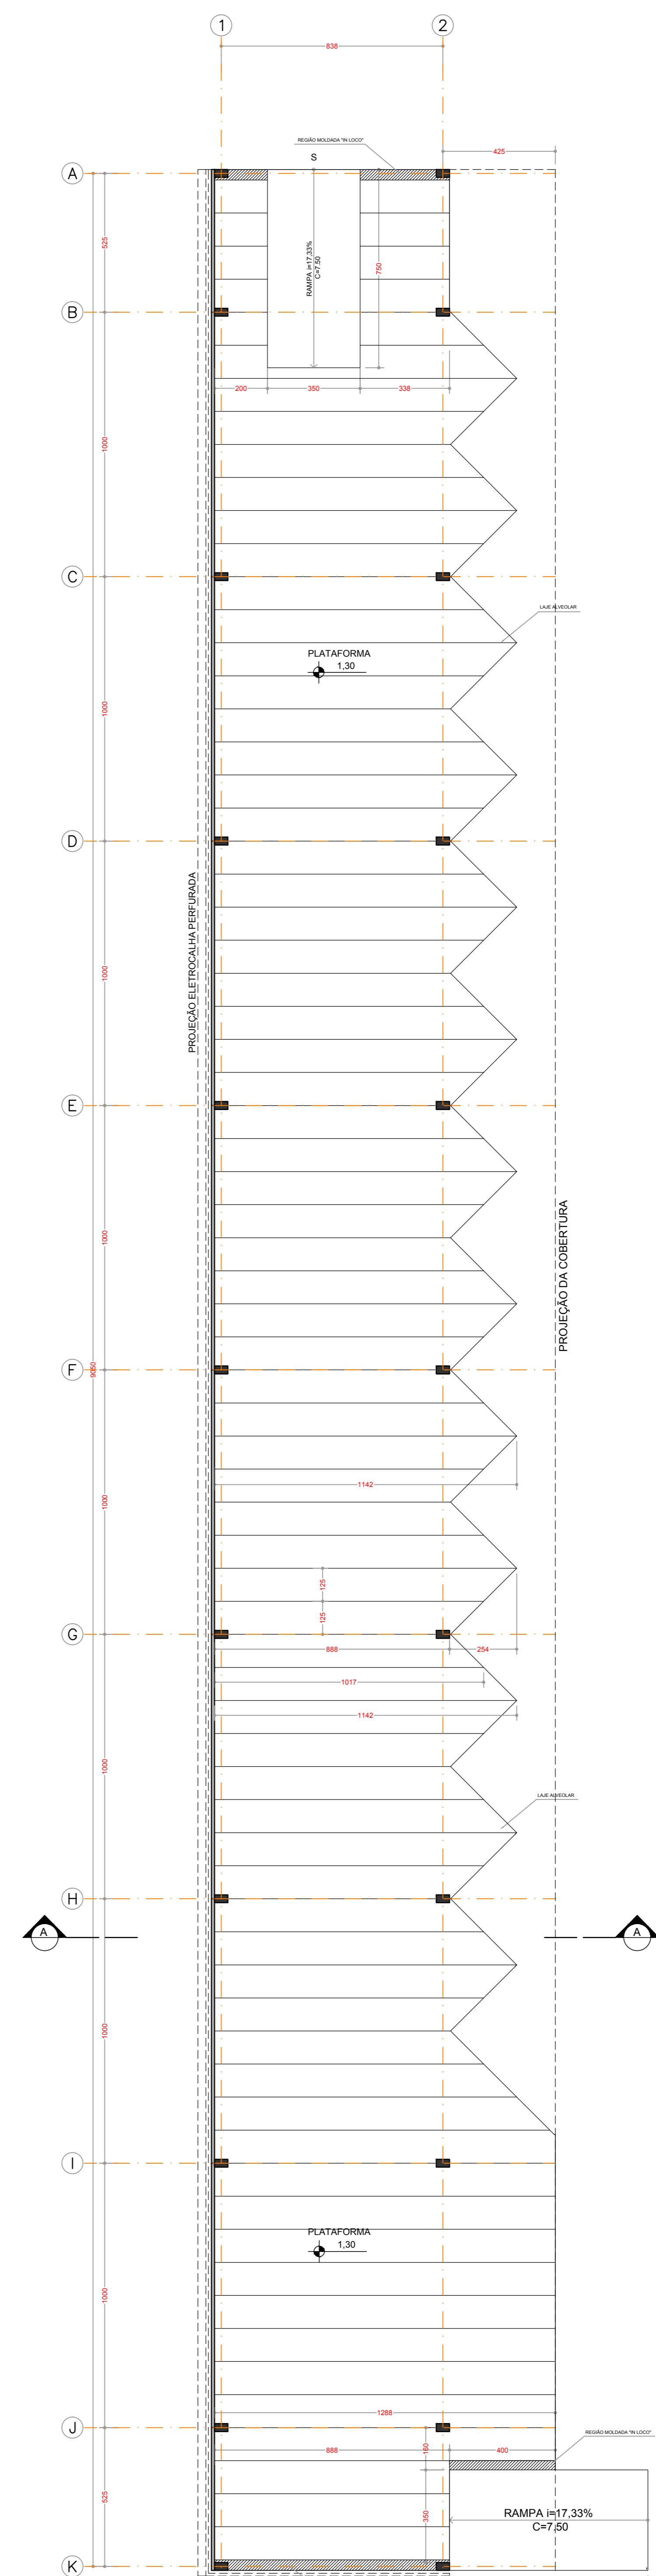

PLANTA ELÉTRICA
ESCALA 1:125

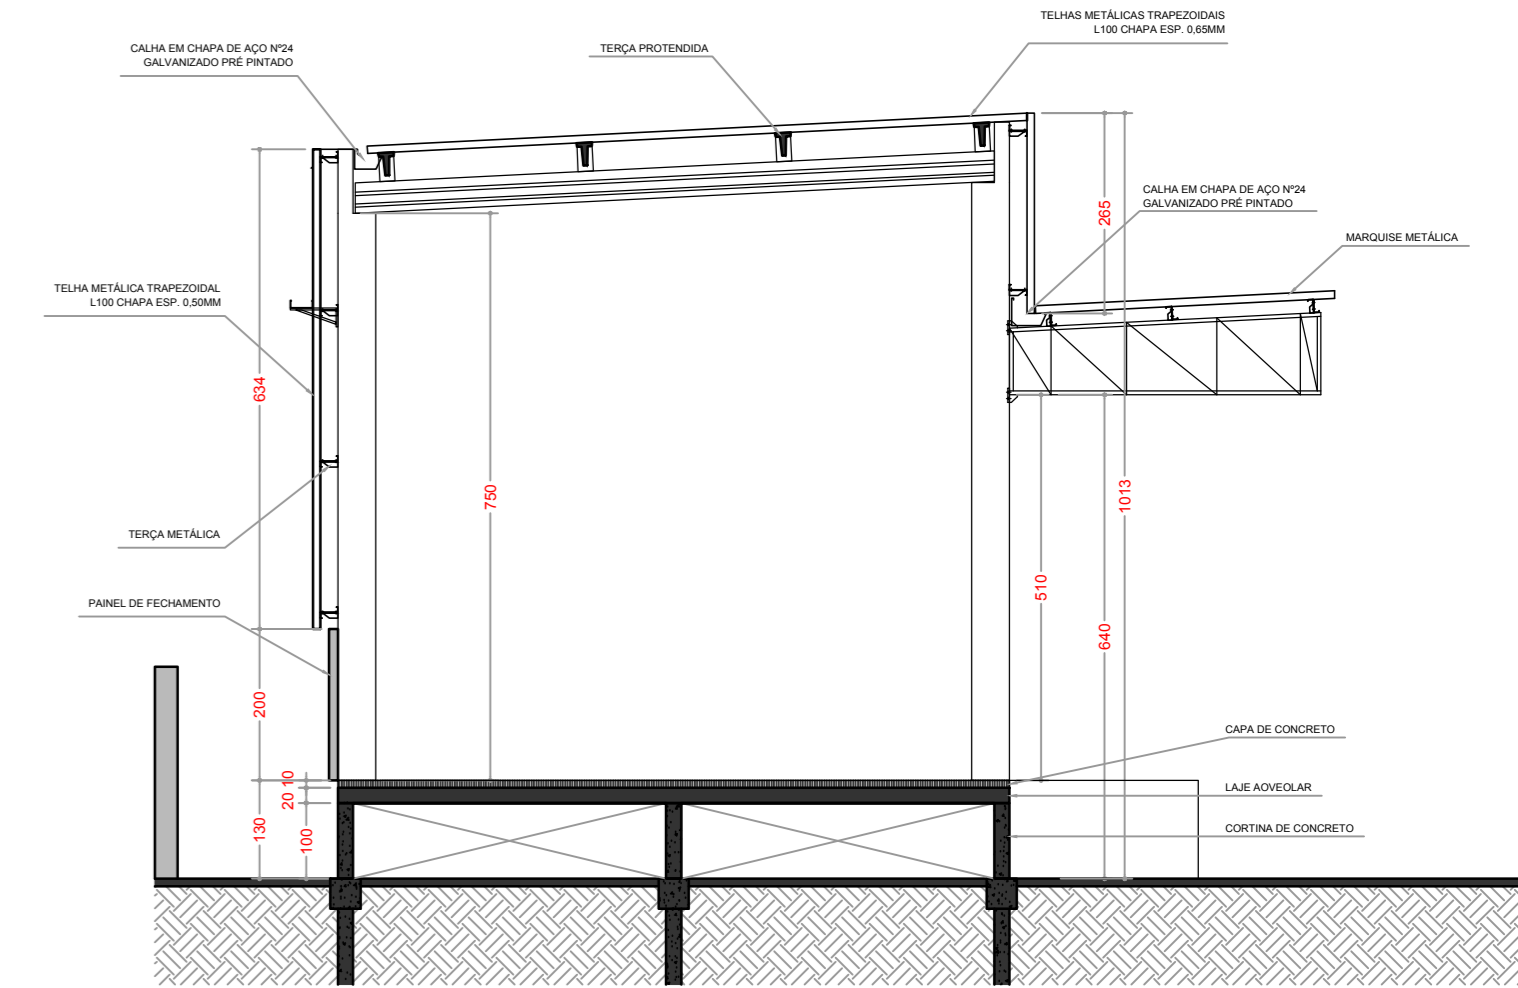

CORTE AA
ESCALA 1:100

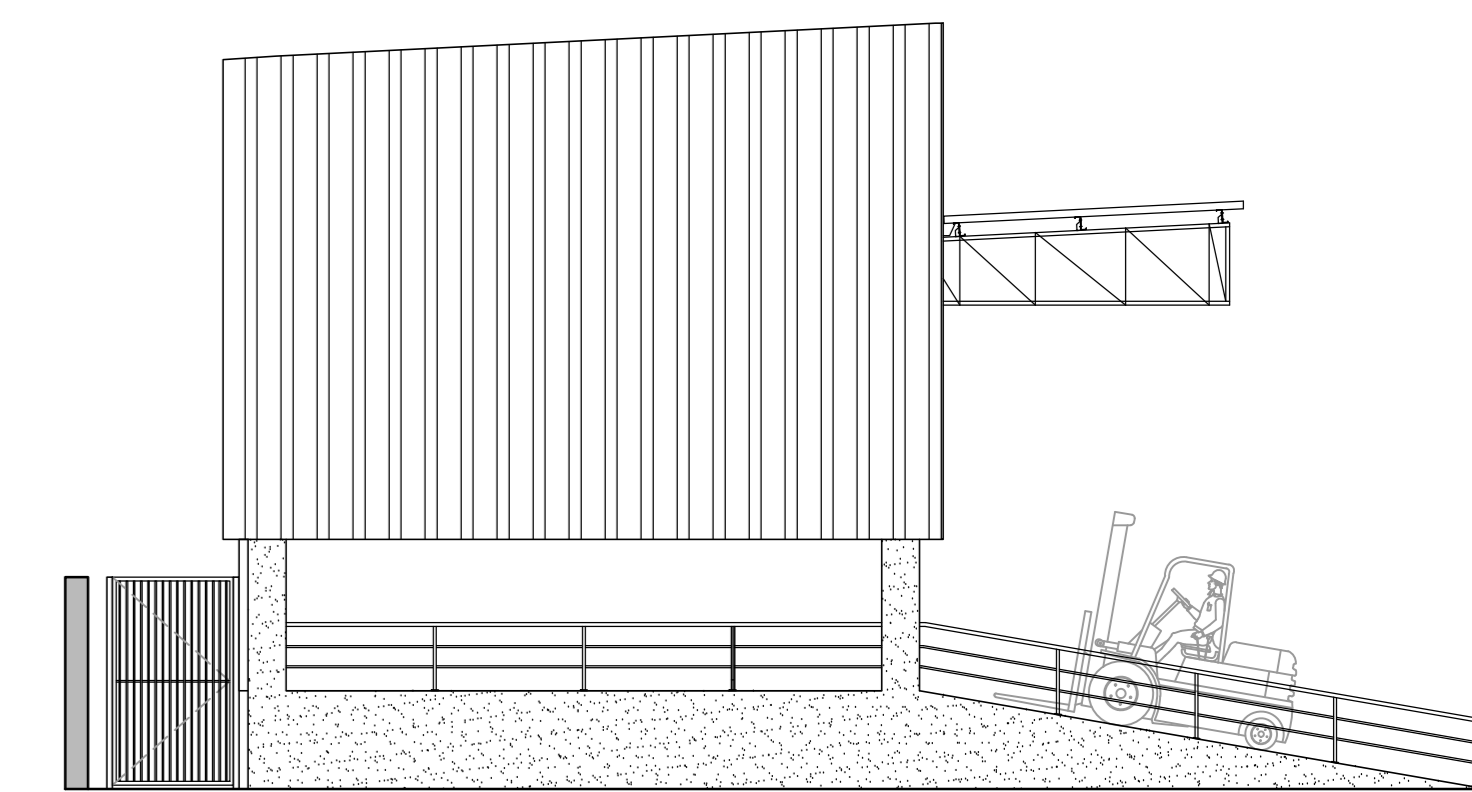

ELEVAÇÃO 01
ESCALA 1:100

REV.	DATA	DESCRIÇÃO	RESP.
01	08.06.15	EMISSÃO INICIAL	

SUPERVISOR:
EMPRESAMENTO - OBRA
CEAGESP - SP
Av. Dr. Gastão Vidigal, 1946-Vila Leopoldina-São Paulo/SP

ASSUNTO
PLATAFORMA DE DESCARGA
ANTE PROJETO
ESTRUTURA

LOCAL DO ARQUIVO: N° - FOLHA: ASSUNTO: N° REV.
CEAGESP | -ARQ-PE-003 | -R00

CAMPOS RELATIVOS AO ESCRITÓRIO DO PROJETISTA RESPONSÁVEL
PROJETO: N°: CEAGESP | DATA: 08.06.15 | ESCALA: IND.
COORDENADOR: EQUIPE