


RUA XAVIER KRAUS

PORTÃO 16

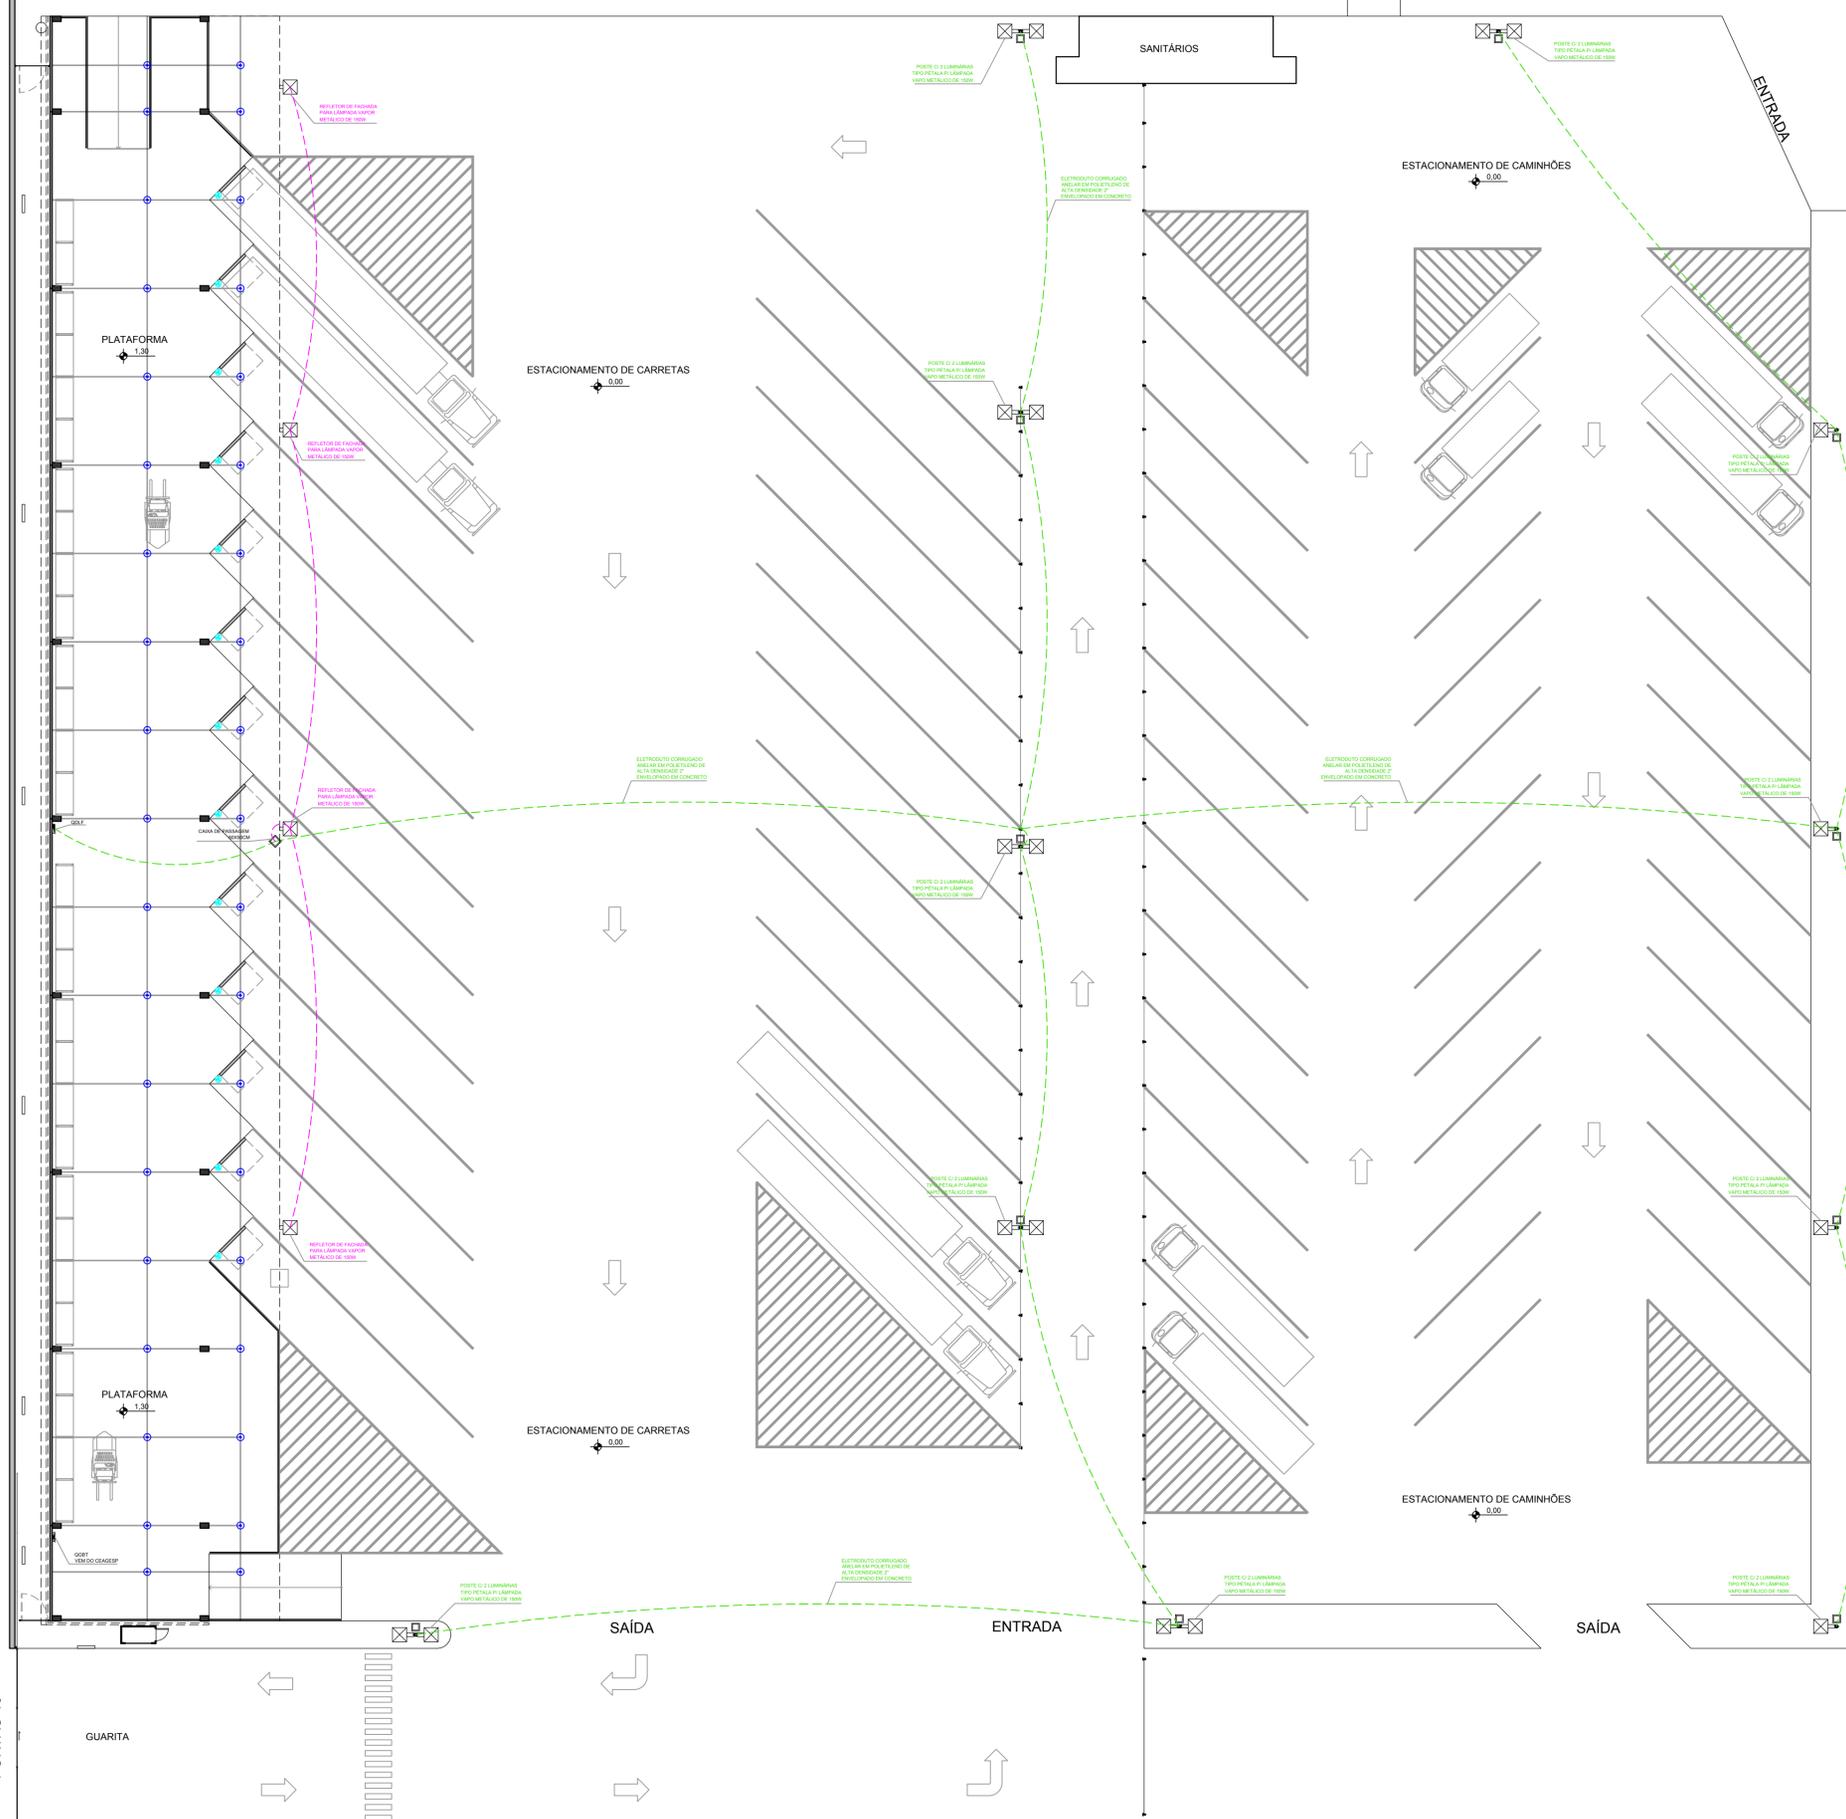

LEGENDA

	LUMINÁRIA, PENDENTE COM REFLETOR EM ALUMÍNIO ANODIZADO PARA FACHO ABERTO, DIFUSOR EM VIDRO TEMPERADO TRANSPARENTE PARA 1 LÂMPADA HIE-250W, REF. ITAIM CÔD. 4811.1A3.500
	PUNTO DE FORÇA PARA DOCA NIVELADORA
	QUADRO DE DISTRIBUIÇÃO DE LUZ E TOMADAS
	QUADRO DE DISTRIBUIÇÃO DE FORÇA

R00	08.06.15	EMISSÃO INICIAL	
REV.	DATA	DESCRIÇÃO	RESP.

SUPERVISOR: _____
 EMPREENDIMENTO - OBRA
 CEAGESP - SP
 Av. Dr. Gastão Vidigal, 1946-Vila Leopoldina-São Paulo/SP

ASSUNTO
 PLATAFORMA DE DESCARGA E ESTACIONAMENTO
 PROJETO EXECUTIVO ELÉTRICA

NOME DO ARQUIVO	Nº - FOLHA	ASSUNTO	Nº REV.
CEAGESP	-ARQ-PE-004		-R00

CAMPOS RELATIVOS AO ESCRITÓRIO DO PROJETISTA RESPONSÁVEL			
RESP. PROJETO	PROJETO Nº: CEAGESP	DATA: 08.06.15	ESCALA: IND.
COORDENADOR	EQUIPE		

PLANTA DE ELÉTRICA
 ESCALA 1:200