



CABO DE COBRE  
 NU 50mm<sup>2</sup>  
 ENTERRADO A 60  
 CM DO NÍVEL DO  
 SOLO

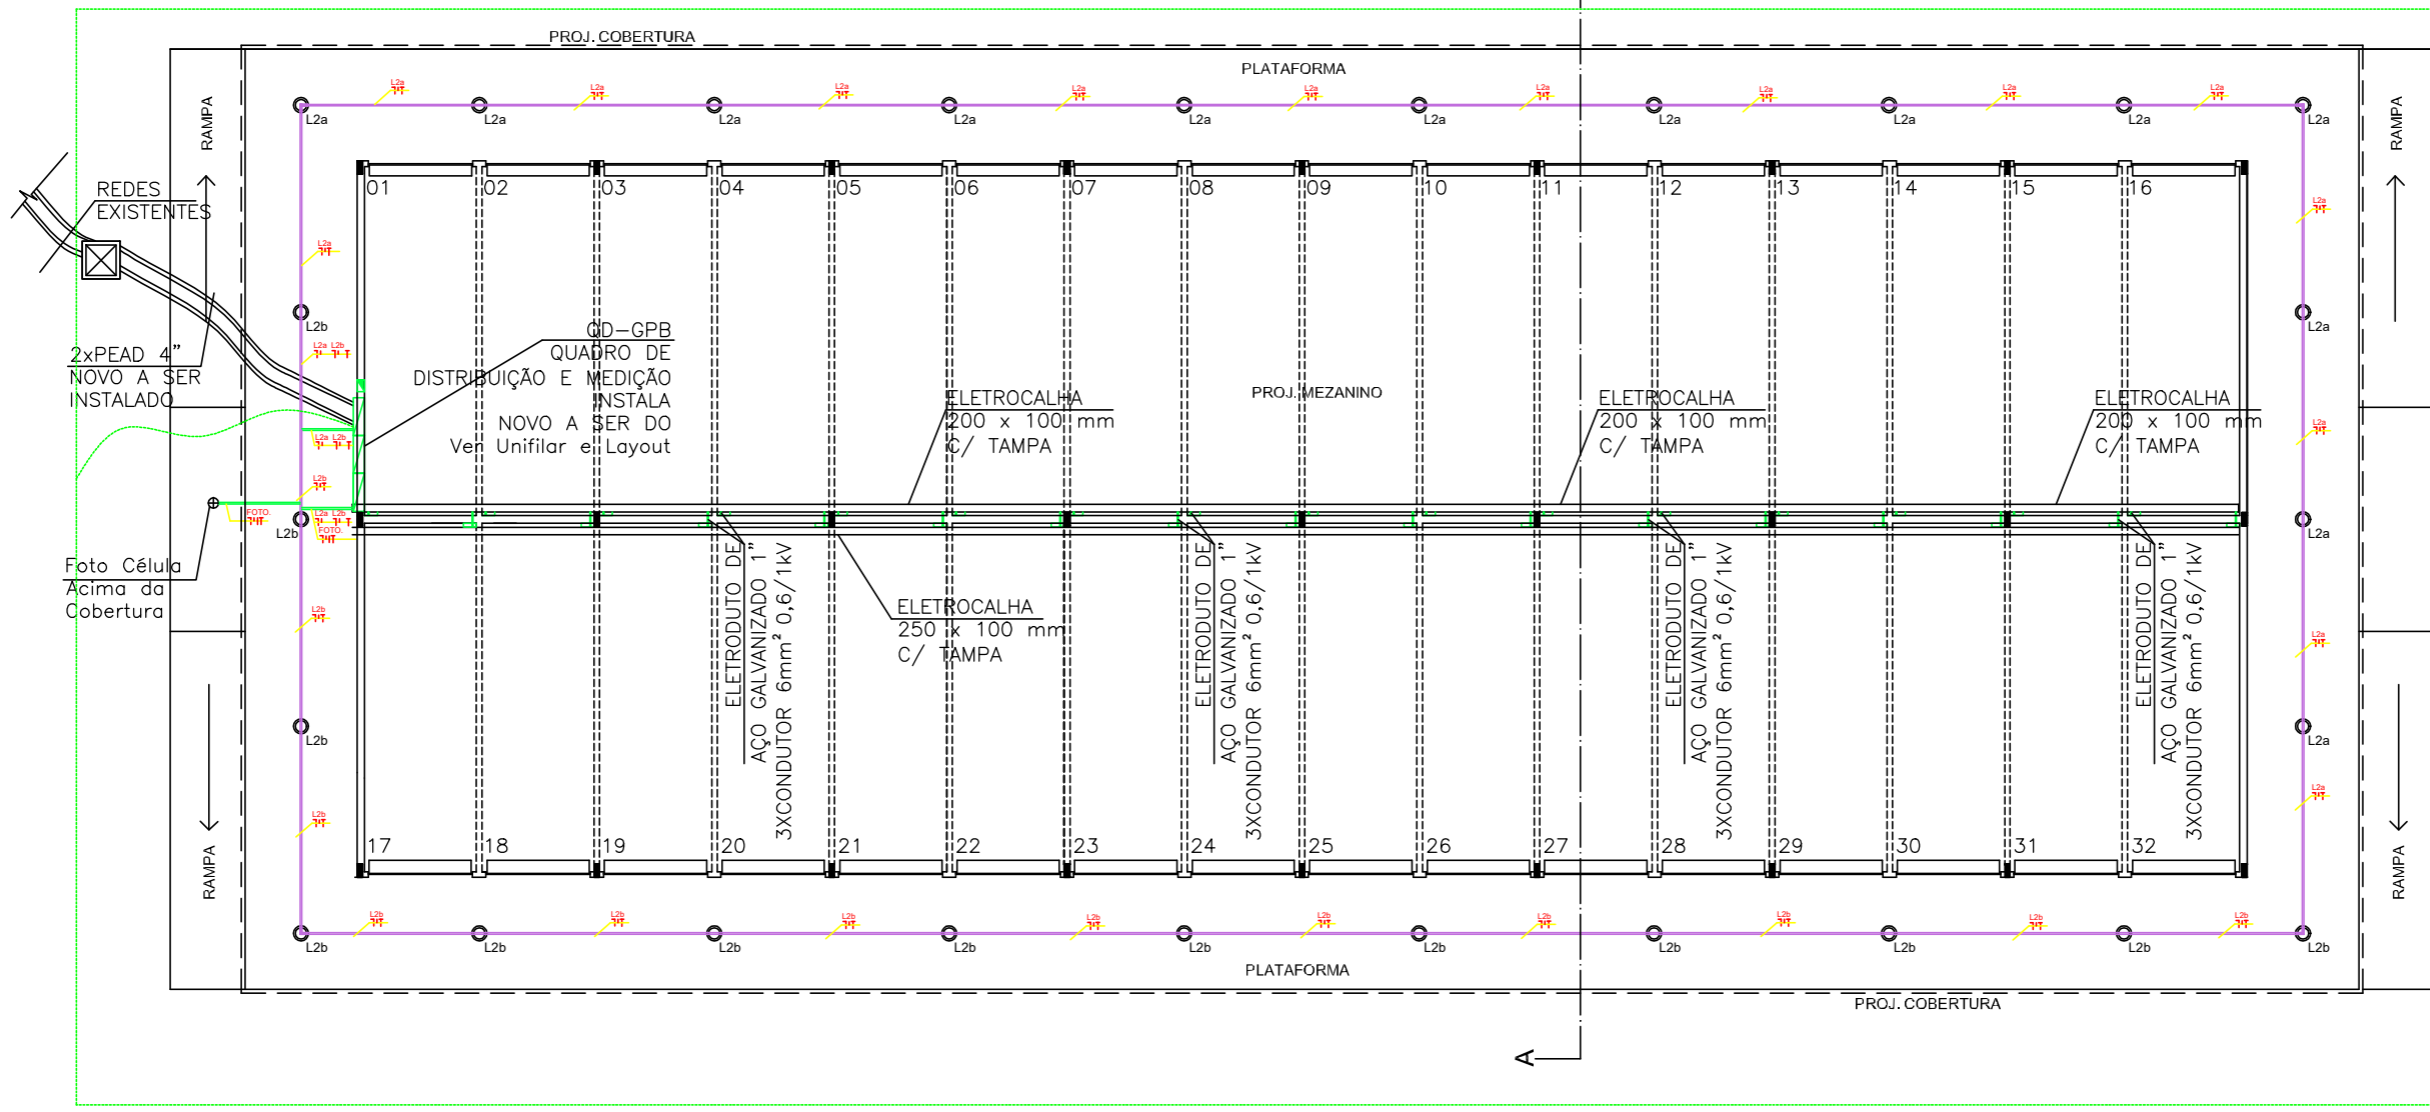

PLANTA BAIXA  
 1:200

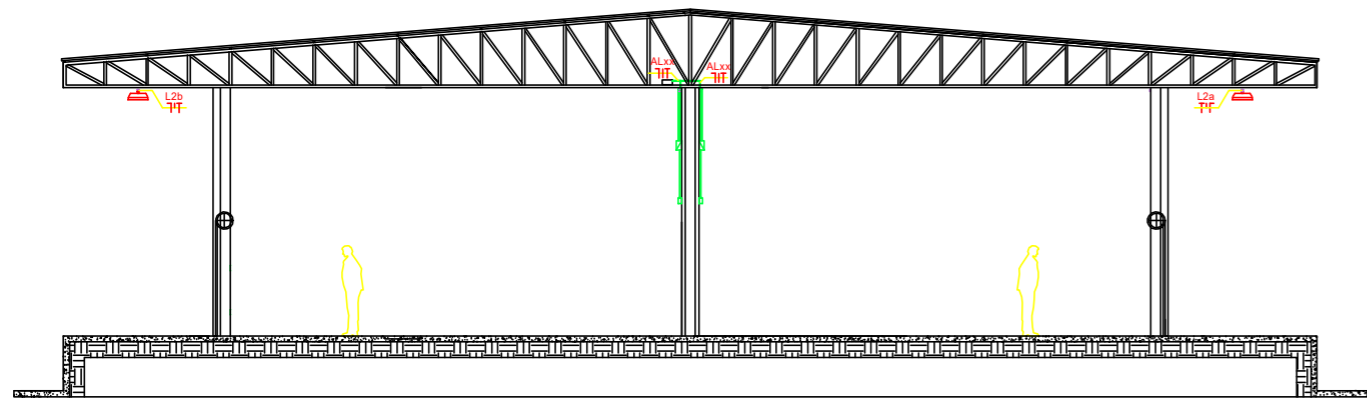

CORTE AA  
 1:150

COR DO LAYER	PEN Nº	ESPESSURA
1	7	0,10
7	7	0,10
8	7	0,12
9	7	0,10
10	10	0,20
30	7	0,18
50	7	0,14
51	7	0,12
70	70	0,20
30	80	0,20
32	82	0,20
34	94	0,20
36	96	0,20
00	7	0,35
04	104	0,35
21	121	0,25
30	130	0,25
60	160	0,40
70	7	0,50
12	212	0,20
16	216	0,20
20	220	0,25
40	7	0,25
50	250	0,12
54	7	0,35
55	255	0,35

**CIA DE ENTREPÓSITOS E ARMAZÉNS GERAIS DE SÃO PAULO**

AV. DR. GASTÃO VIDIGAL, 1946 - VILA LEOPOLDINA - SÃO PAULO  
 CEP 05316-900 - TEL: 11-3643-3700 e-mail: ceagesp@ceagesp.com.br

---

LOCAL: CEBAU - GPB - BAURU

---

OBRA: INSTALAÇÕES ELETRICAS

---

ASSUNTO: PLANTA BAIXA E CORTE

---

PROPRIETÁRIO: CEAGESP

---

RESP. TÉCNICO: CESAR BASTAMANTE SOARES

---

Nº DESENHO	DATA	ESCALA	CÓDIGO
	MAIO/2021	VER DES.	

---

REVISÃO EX00	23/05/2021
--------------	------------

PROJETO CESAR BASTAMANTE
DESENHO
VERIFICADO
FOLHA 01