

SAÍDAS PERMISSIONÁRIOS


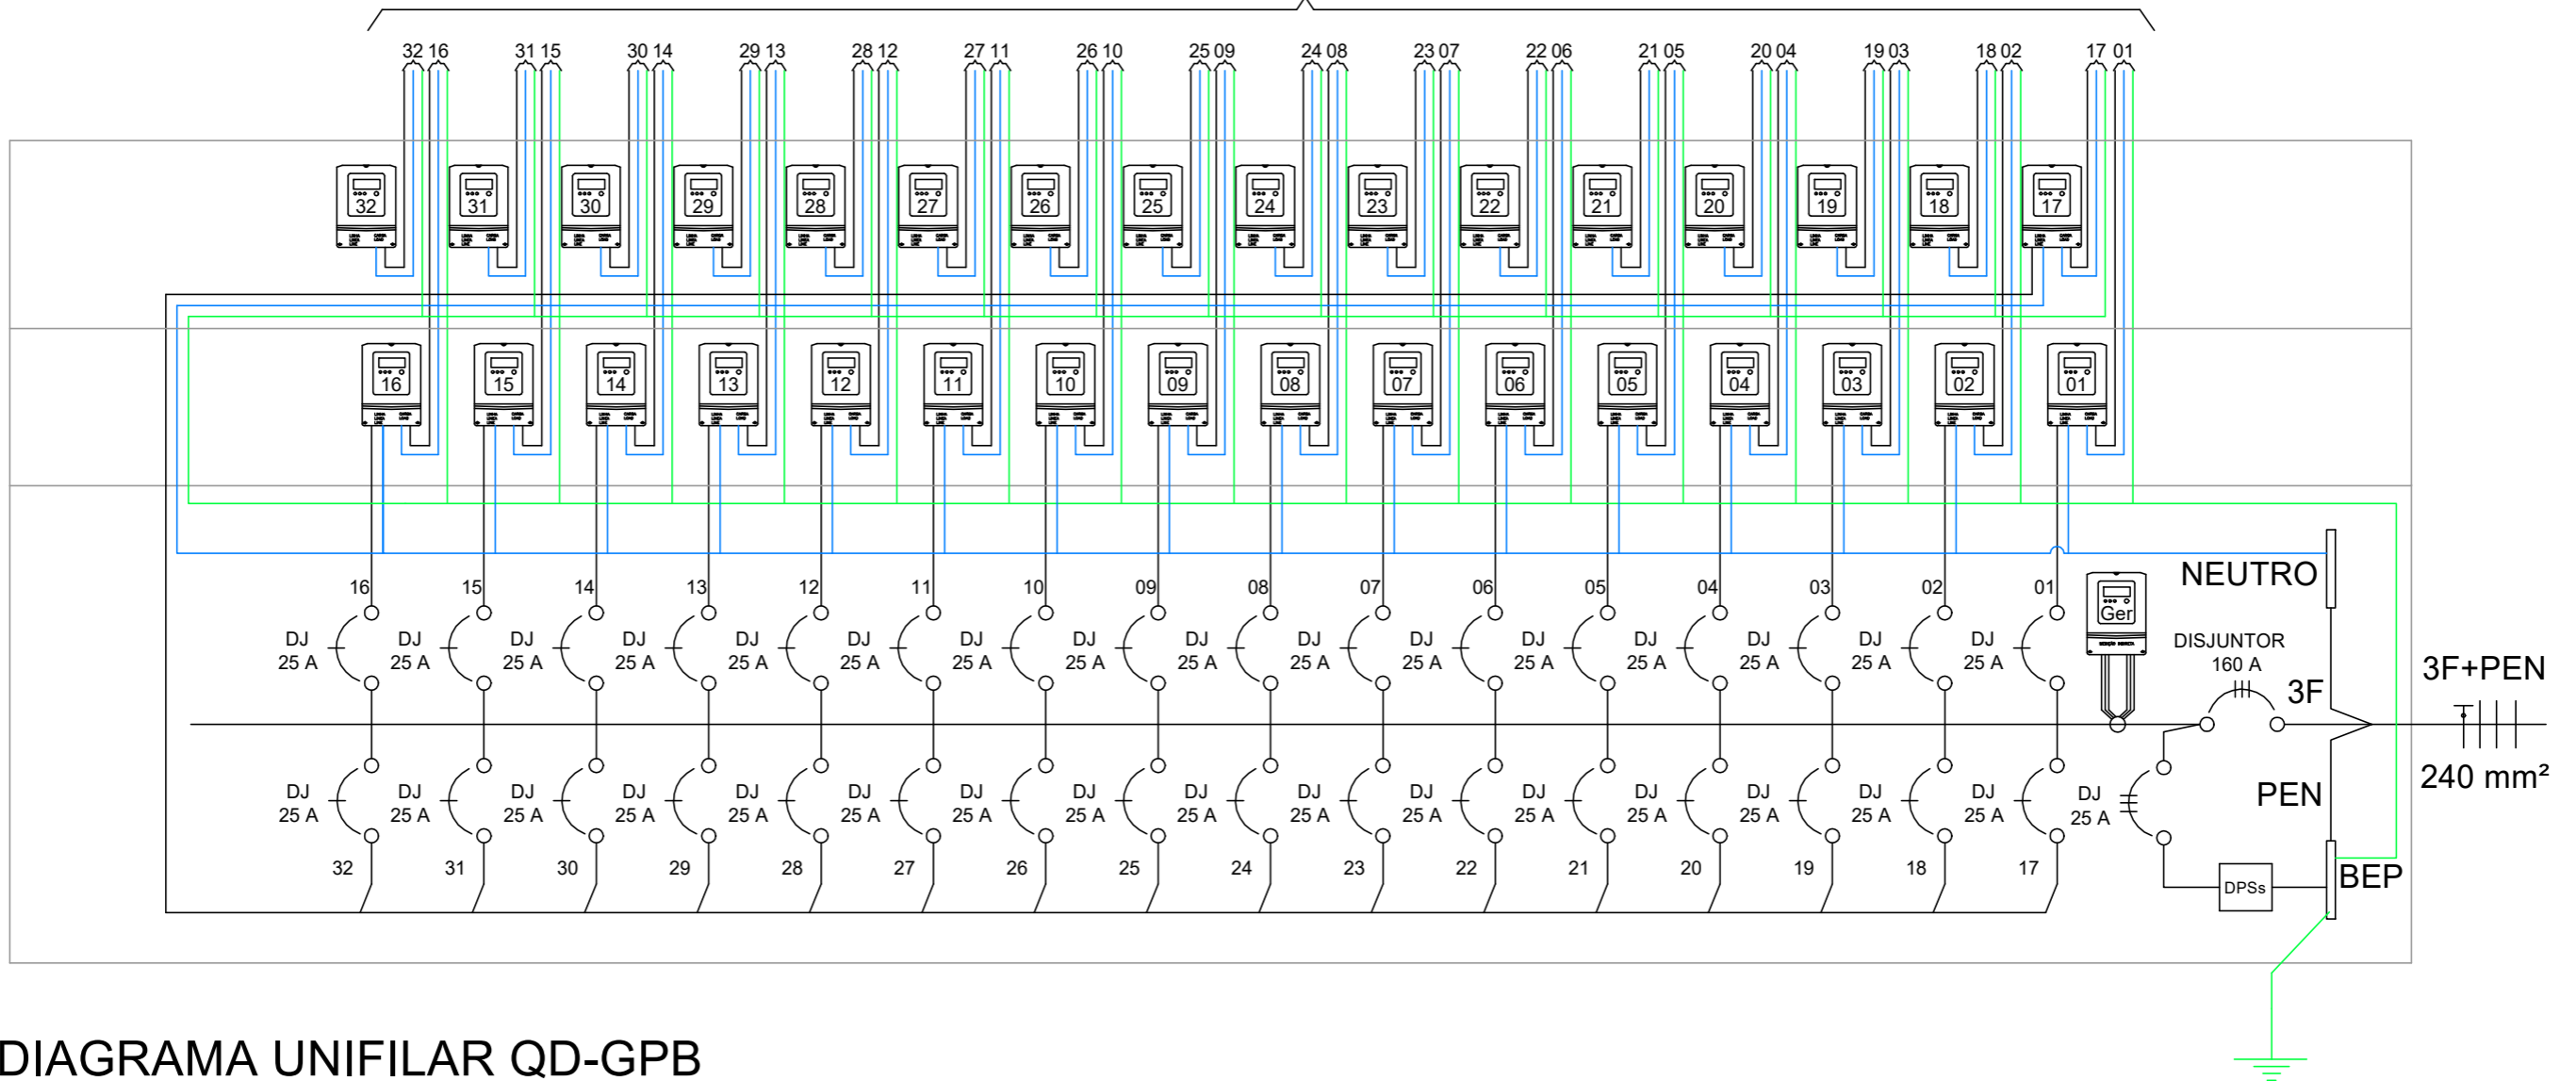


DIAGRAMA UNIFILAR QD-GPB

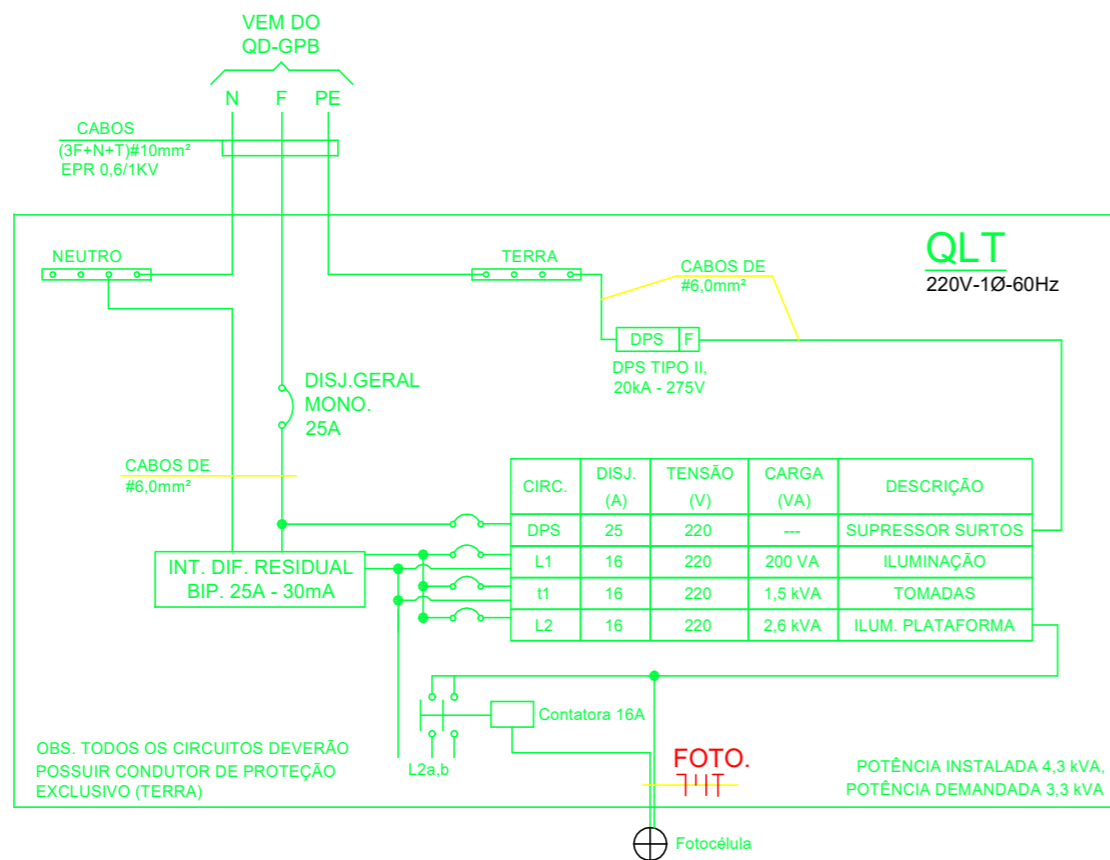

COR DO LAYER	PEN Nº	ESPESSURA
1	7	0,10
7	7	0,10
8	7	0,12
9	7	0,10
10	10	0,20
30	7	0,18
50	7	0,14
51	7	0,12
70	70	0,20
30	80	0,20
32	82	0,20
34	94	0,20
36	96	0,20
00	7	0,35
04	104	0,35
21	121	0,25
30	130	0,25
60	160	0,40
70	7	0,50
12	212	0,20
16	216	0,20
20	220	0,25
40	7	0,25
50	250	0,12
54	7	0,35
55	255	0,35

CIA DE ENTREPÓSITOS E ARMAZÉNS GERAIS DE SÃO PAULO

AV. DR. GASTÃO VIDIGAL, 1946 - VILA LEOPOLDINA - SÃO PAULO

CEP 05316-900 - TEL: 11-3643-3700 e-mail: ceagesp@ceagesp.com.br

LOCAL: CEBAU - GPB - BAURU

OBRA: INSTALAÇÕES ELETRICAS

ASSUNTO: DIAGRAMA

PROPRIETÁRIO: CEAGESP

RESP. TÉCNICO: CESAR BASTAMANTE SOARES

Nº DESENHO	DATA	ESCALA	CÓDIGO	REVISÃO EX00
	MAIO/2021	VER DES.		23/05/2021

PROJETO CESAR BASTAMANTE
DESENHO
VERIFICADO
FOLHA 03