
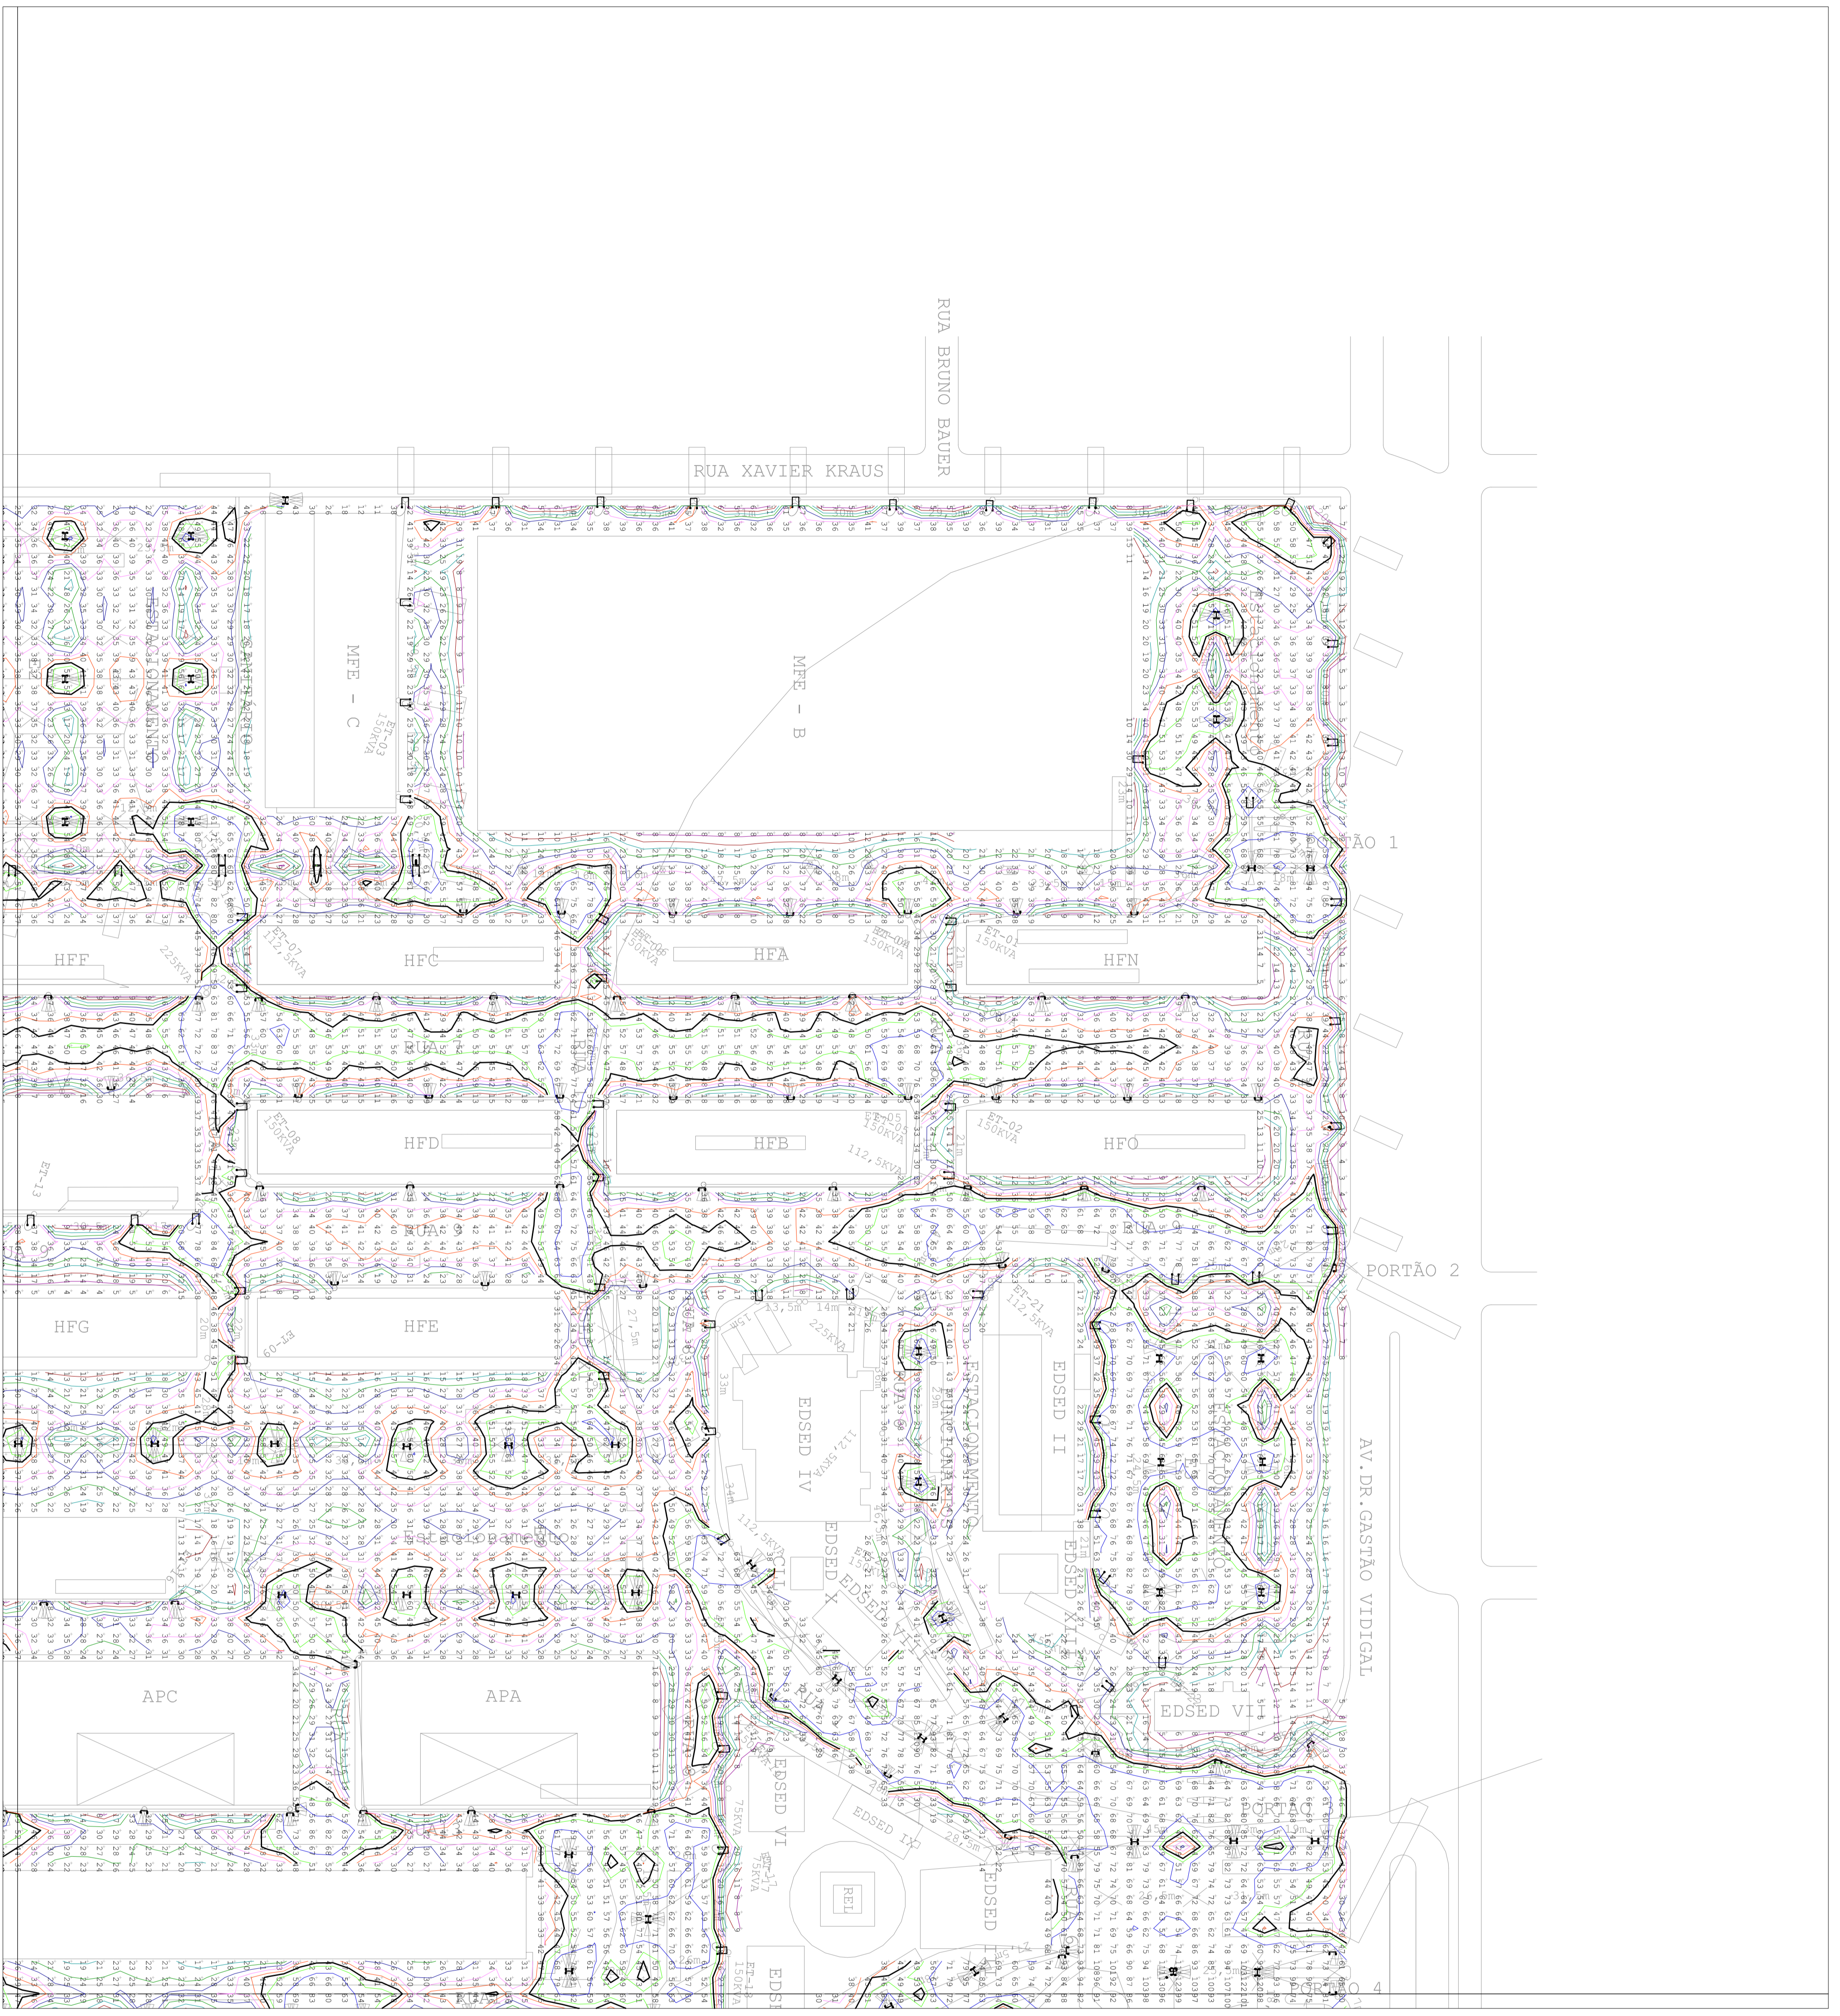


Luminaire Schedule				
Symbol	Qty	Label	Arrangement	LLF
☐	201	TIPO 1	TWIN	0.850
☐	197	TIPO 2	TWIN	0.850
☐	143	TIPO 3	TWIN BACK-BACK	0.850

Calculation Summary			
Label	CalcType	Units	Avg Max Min
asfalto_Top	Illuminance	Lux	38 130 2.4

Value (Lux)	Color	Value (Lux)	Color	Value (Lux)	Color
130	Black	40	Red	20	Teal
60	Blue	35	Magenta	15	Red
50	Green	30	Blue	10	Purple
45	Cyan	25	Green	2	Olive

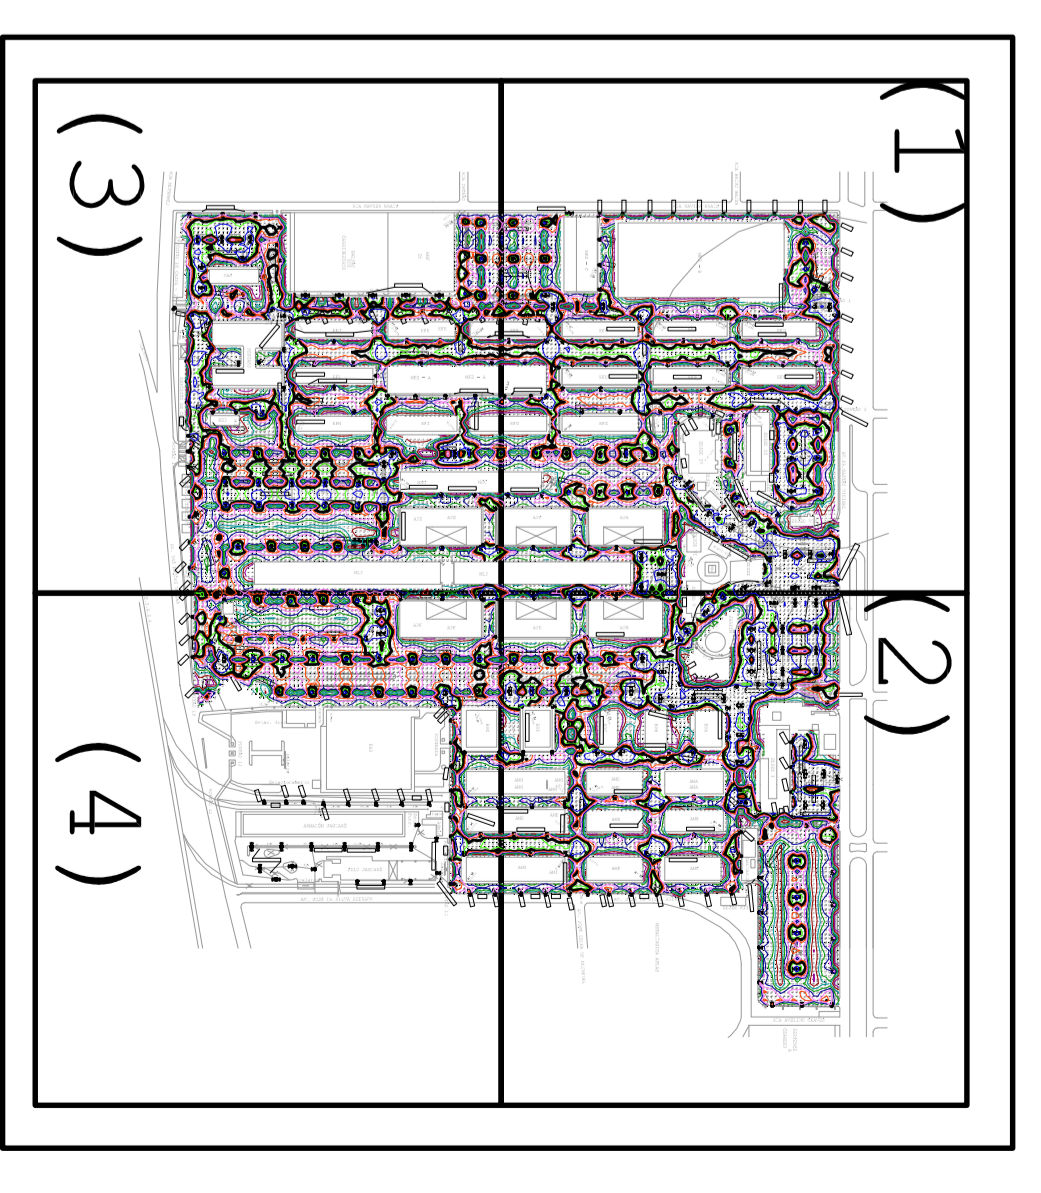

REV.	DATA	DESCRIÇÃO	COORD.	DESENH.
01	26/09/12	ALTERAÇÃO PARA LUMINARIAS TECNOLOGIA LED	PAULO	FLAVIA
00	11/2011	EMIÇÃO INICIAL	PAULO	FLAVIA


ARQUIVOS BASE:	COORD.	DESENH.

PROJETO ELÉTRICO



WWW.LUZURBANINA.COM.BR  
 RUA ALBERTO, 344 - VIA MARSHALL  
 SÃO PAULO - SP - 05507-000  
 E-MAIL: TUB@TUZURBANINA.COM.BR

OBRA: CEAGESP SAO PAULO



WWW.CEAGESP.COM.BR

TÍTULO	ESCALA	DATA INICIAL	DATA REVISÃO
CEAGESP SAO PAULO	ESC. 1/1000	07/10/11	26/09/12

RESPONSÁVEL TÉCNICO: PLÍNIO GODOY / PAULO CANDURA

DEITOS AUTORAIS RESERVADOS. PROIBIDA QUALQUER CÓPIA, ALTERAÇÃO, TRANSMISSÃO POR QUALQUER VIA SEM PRÉVIA AUTORIZAÇÃO DA LUZ URBANINA. É DE PROPRIEDADE DA LUZ URBANINA O TRABALHO INTELLECTUAL DESTA PROJETO.