


CORTE TRANSVERSAL

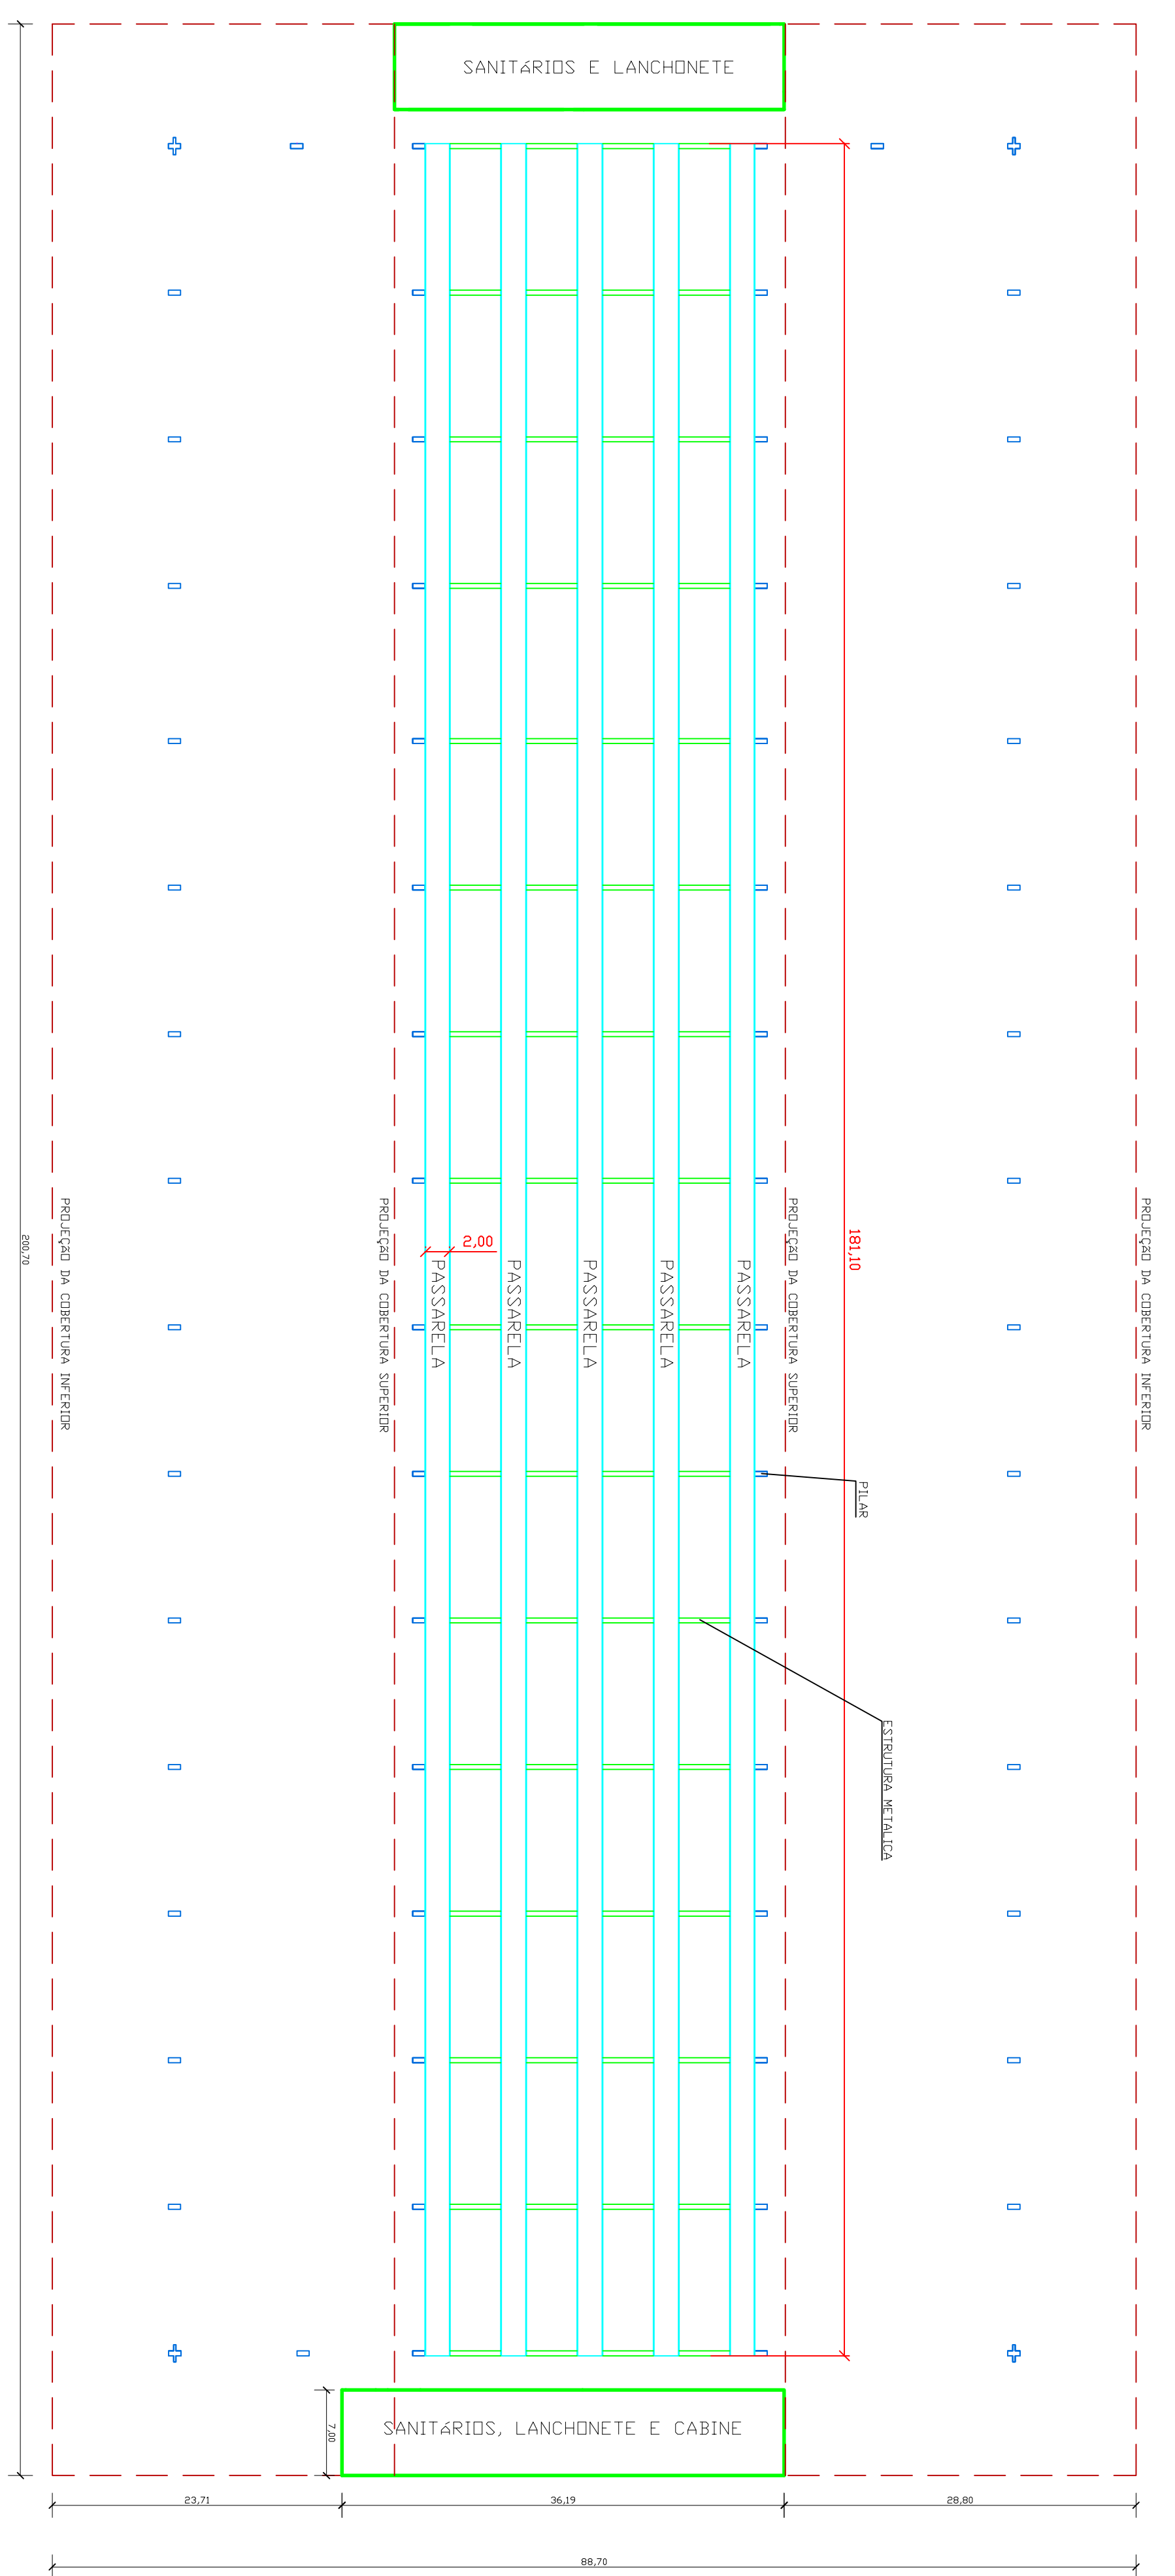

PLANTA BAIXA

OBS. TRATA-SE DE ESTUDO PRELIMINAR.
NÃO FOI DIMENSIONADA A SOBRECARGA SOBRE A ESTRUTURA.

		CIA DE ENTERRAMENTOS E ARMAZENS GERAIS DE SÃO PAULO AV. DR. GASTÃO VIEIRA, 1568 - VILA ESPERANÇA - SÃO PAULO CEP: 05318-900 TEL: 11-3043-3700 e-mail: atendimento@ceagesp.com.br	
LOCAL:	ETSP - MFE B	PROJETO	DESENHO
OBRA:	INSTALAÇÃO DE PASSARELA PARA MANUTENÇÃO - ESTUDO PRELIMINAR	ASSUNTO-CORTE TÍPICO	VALMIR
PROPRIETÁRIO:	CEAGESP	REVISÃO	
RESP. TÉCNICO:		VERIFICADO	
Nº DESENHO	13.163	ESCALA	1:100
DATA	12/03/13	CODIGO	
		REVISAO	
			FOLHA