


RUA XAVIER KRAUS

PORTÃO 16

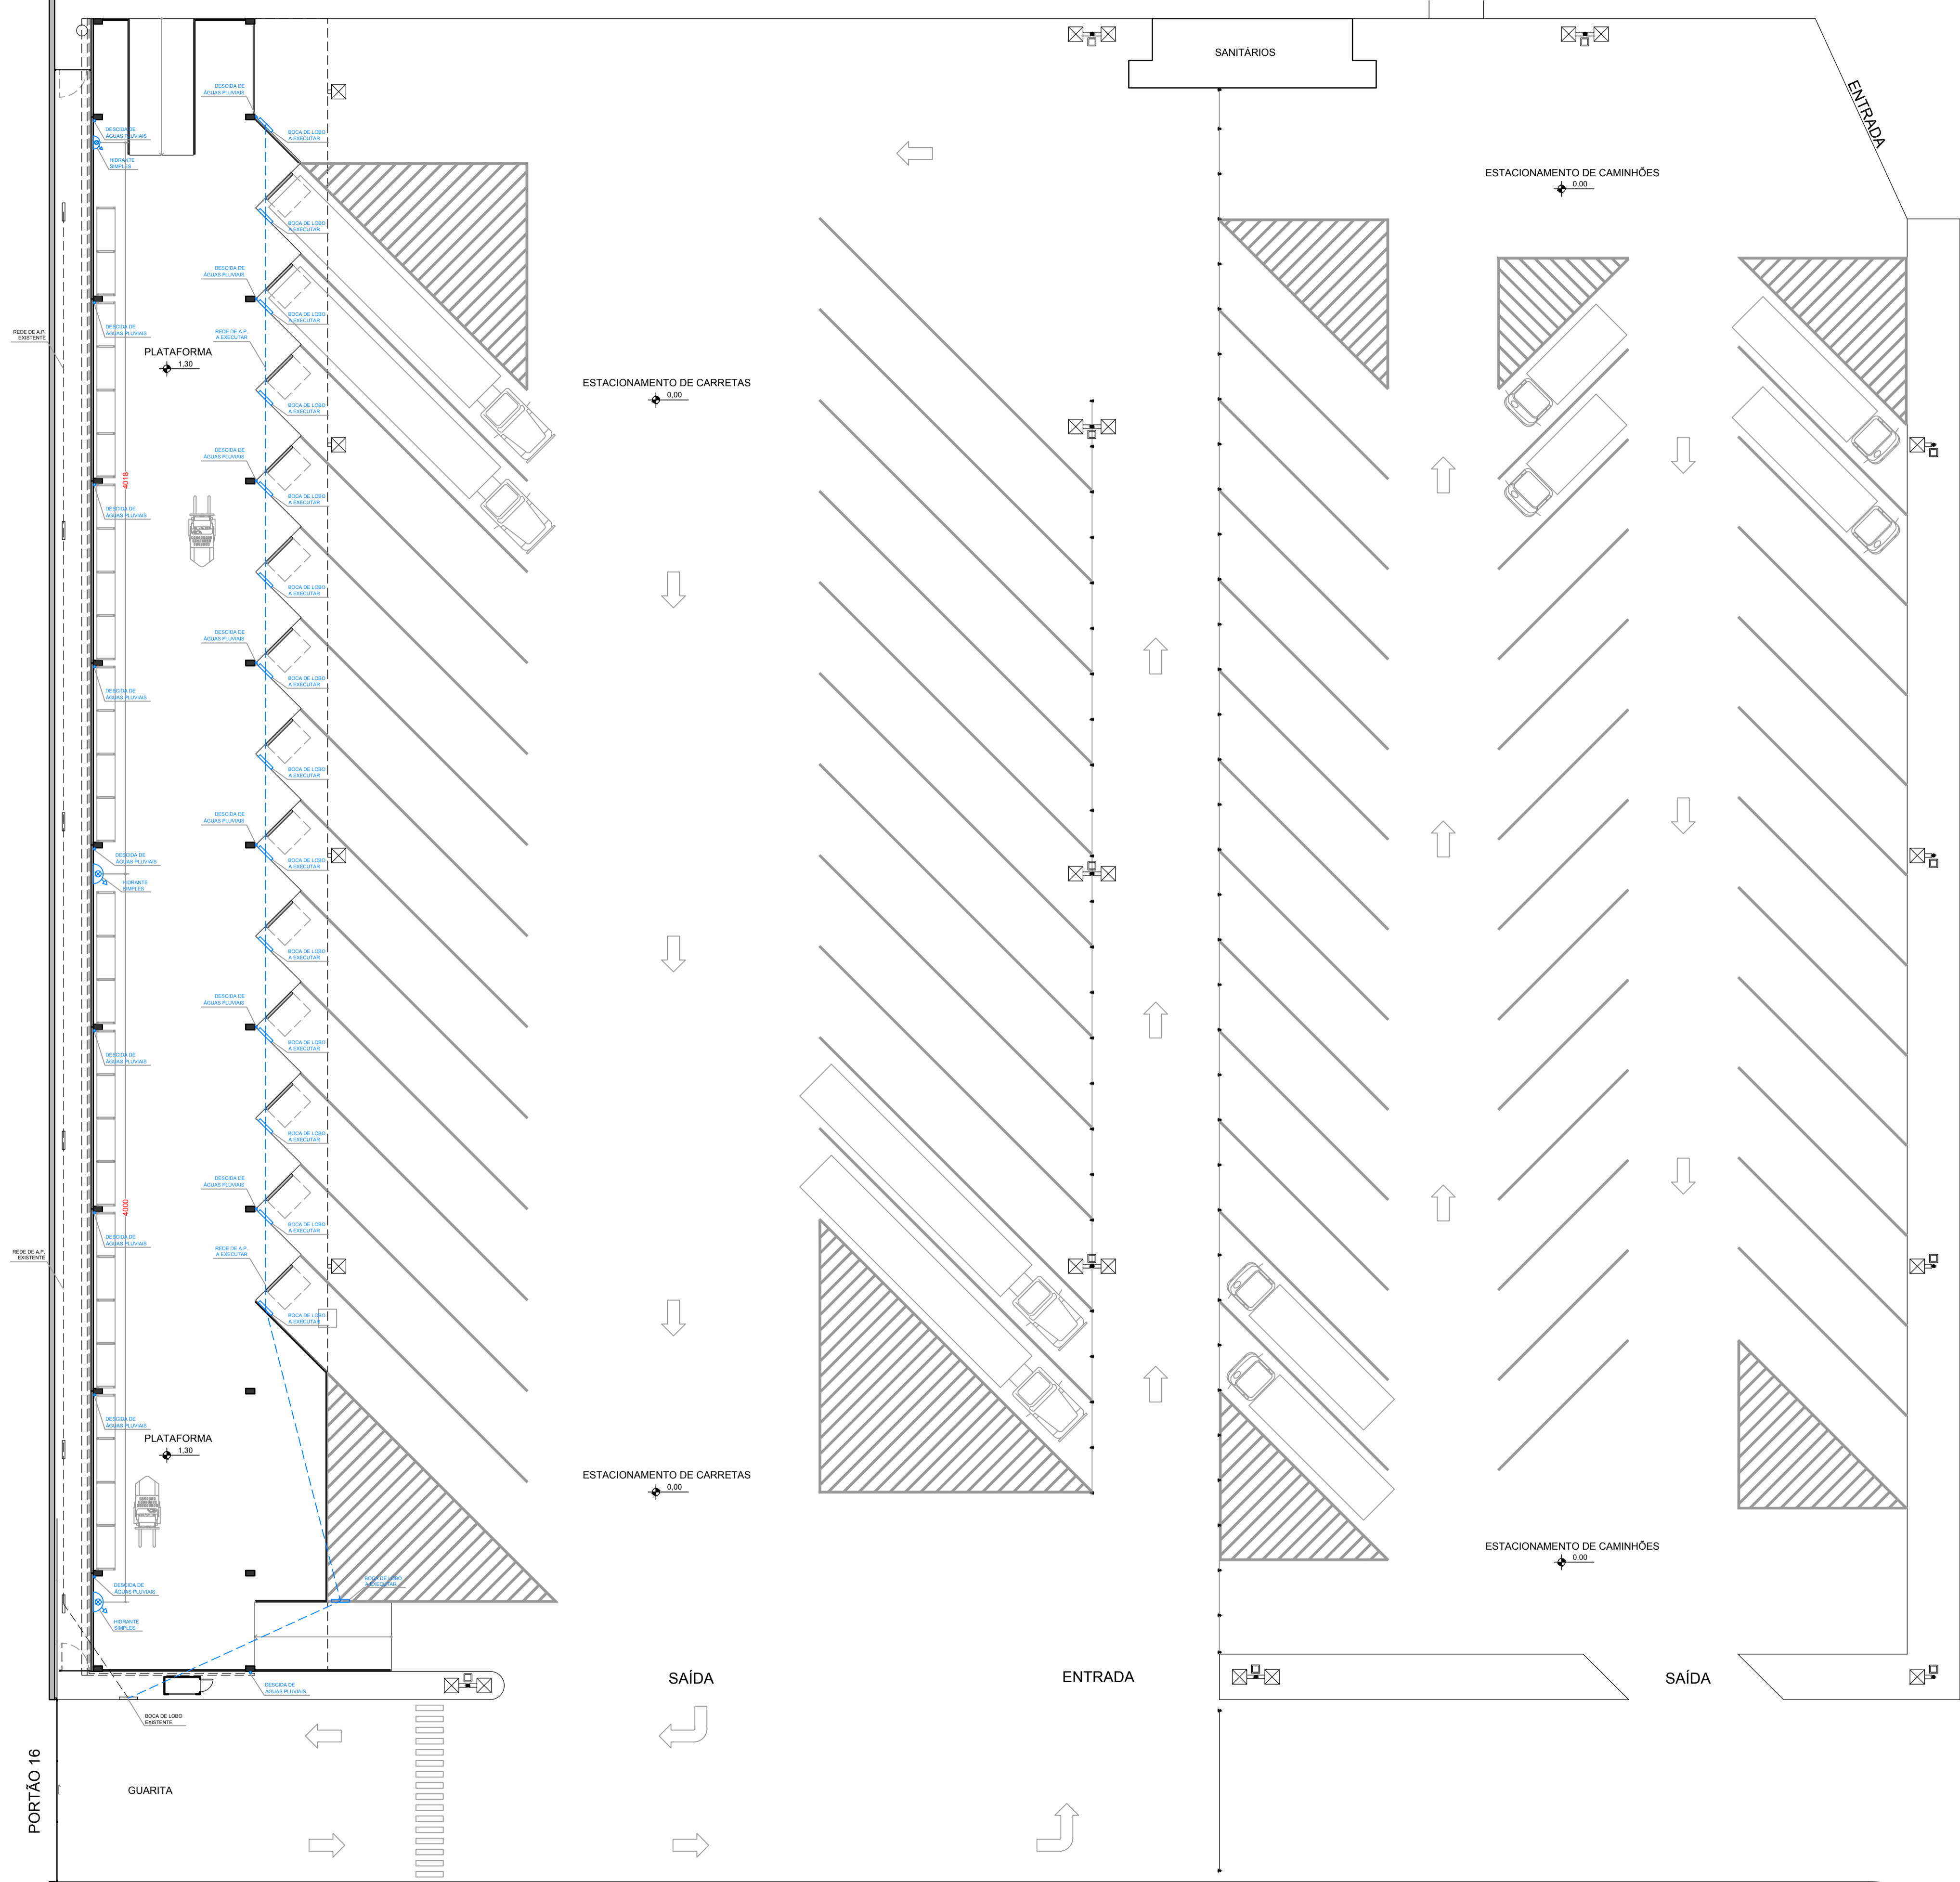

PLANTA DE HIDRÁULICA
ESCALA 1:200

REV.	DATA	DESCRIÇÃO	RESP.
	08.06.15	EMISSÃO INICIAL	

SUPERVISOR:
 EMPREENDIMENTO - OBRA
 CEAGESP - SP
 Av. Dr. Gastão Vidigal, 1946-Vila Leopoldina-São Paulo/SP
 ASSUNTO
 PLATAFORMA DE DESCARGA E ESTACIONAMENTO ANTE PROJETO HIDRÁULICA

NOME DO ARQUIVO	Nº - FOLHA	ASSUNTO	Nº REV.
CEAGESP	-ARQ-PE-005		-R00
PROJETISTA			

CAMPOS RELATIVOS AO ESCRITÓRIO DO PROJETISTA RESPONSÁVEL			
RESP. PROJETO	PROJETO No.	DATA	ESCALA
COORDENADOR	EQUIPE	08.06.15	IND.