

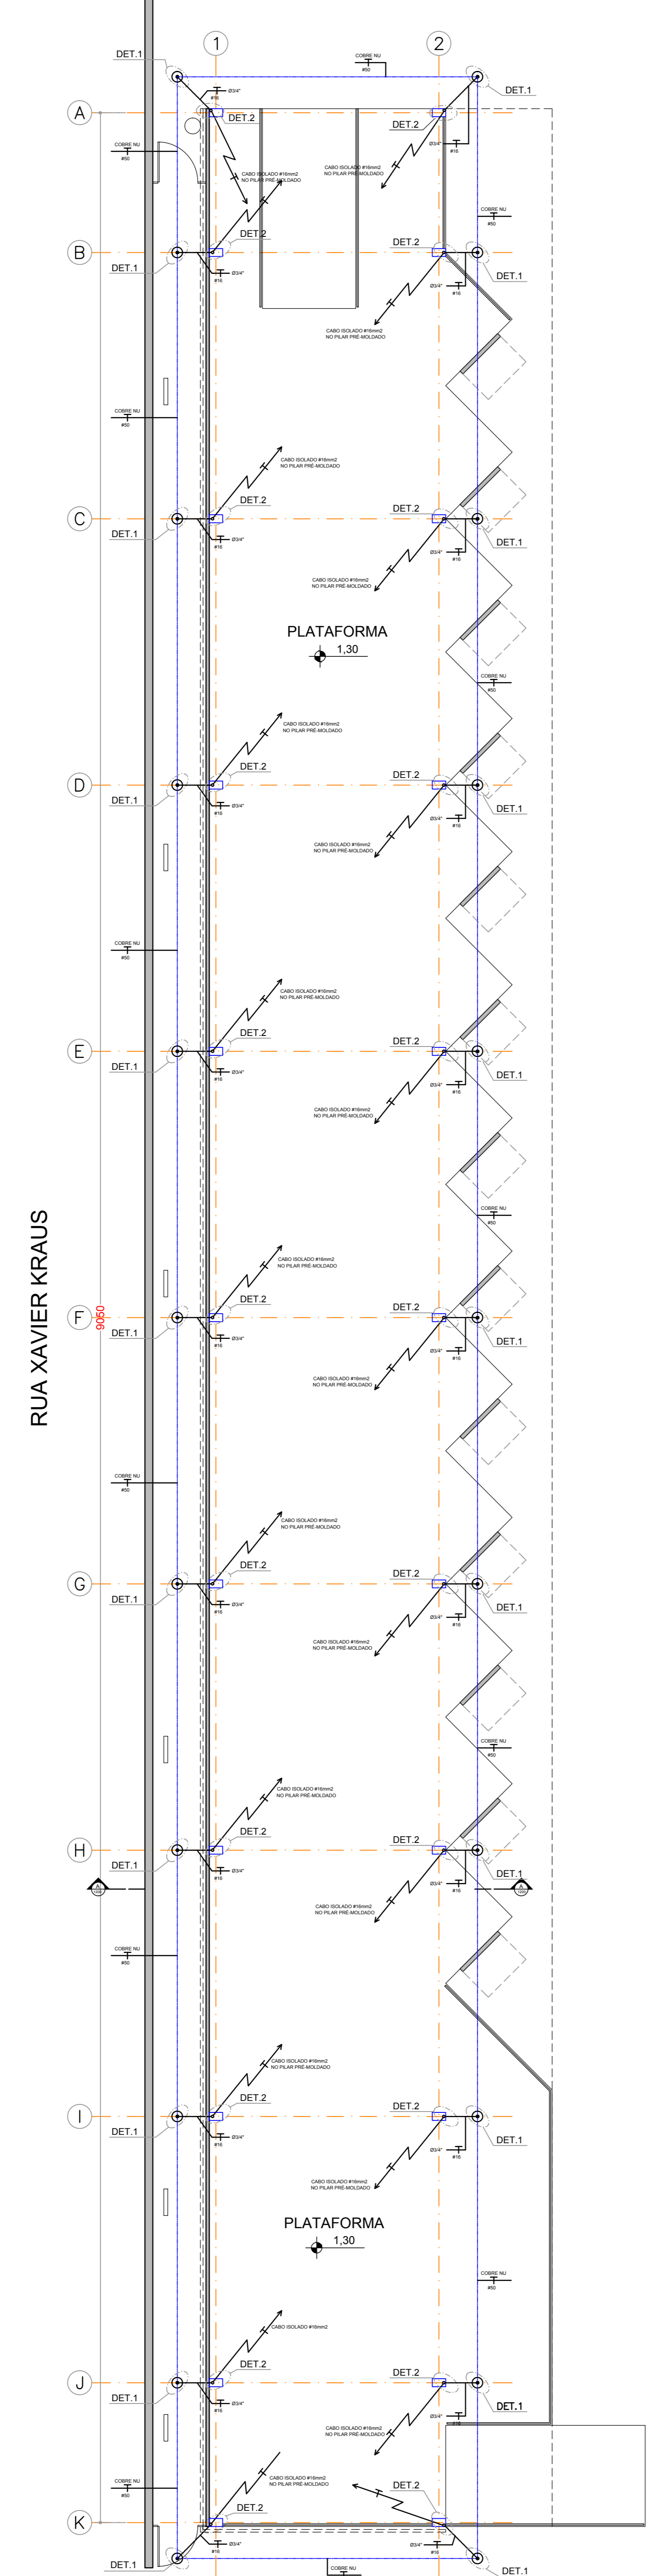
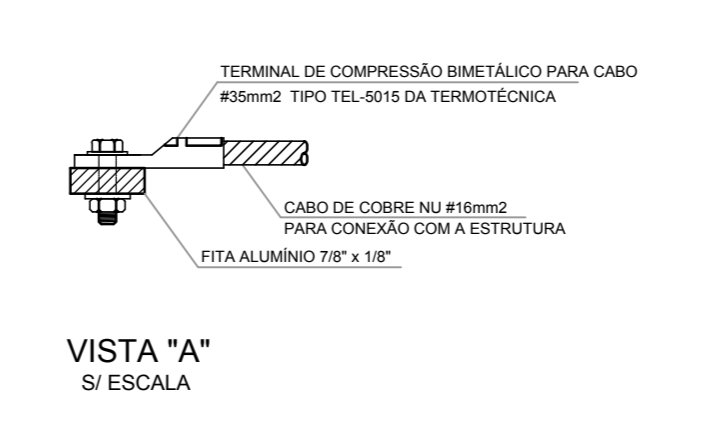
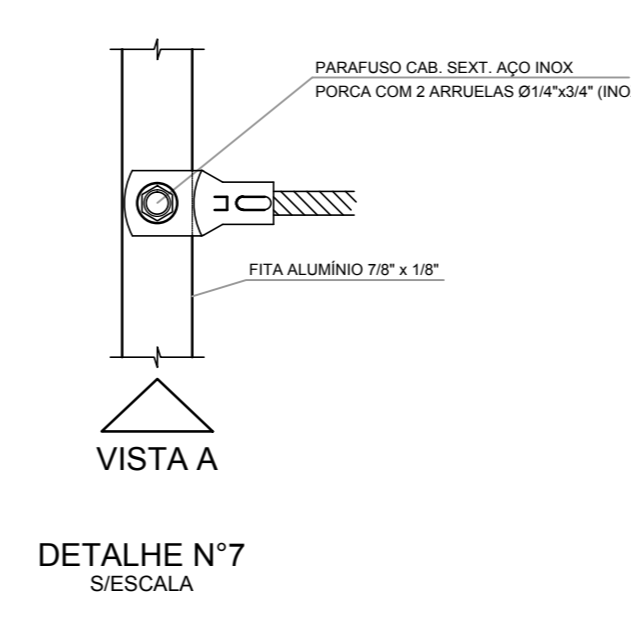
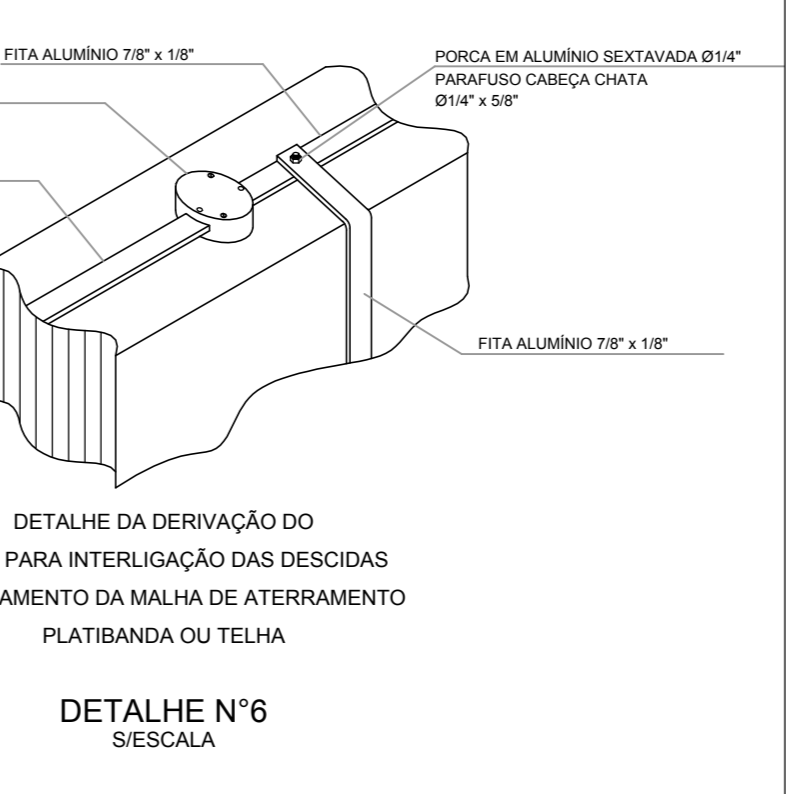
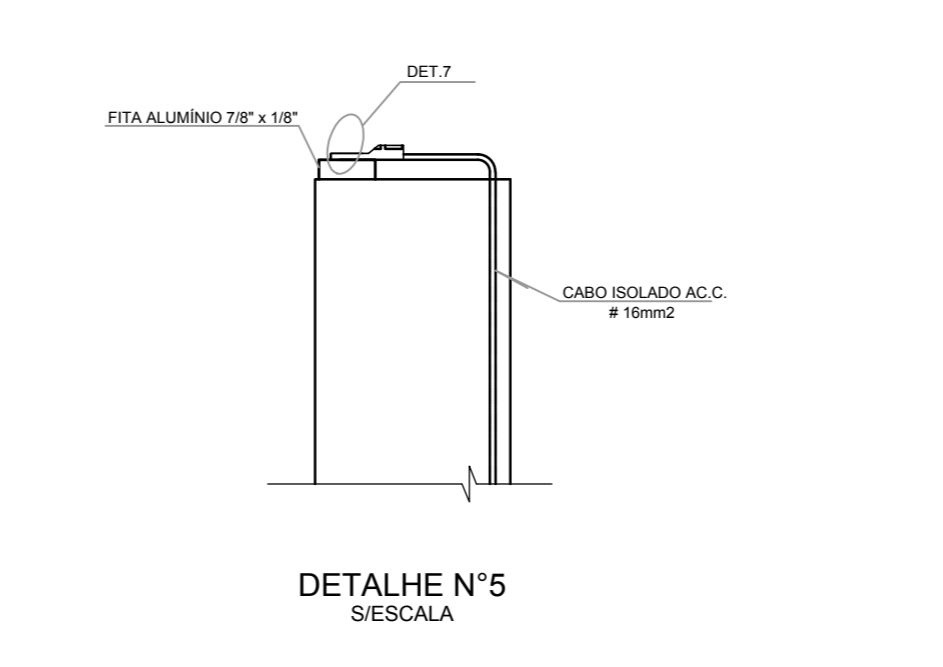
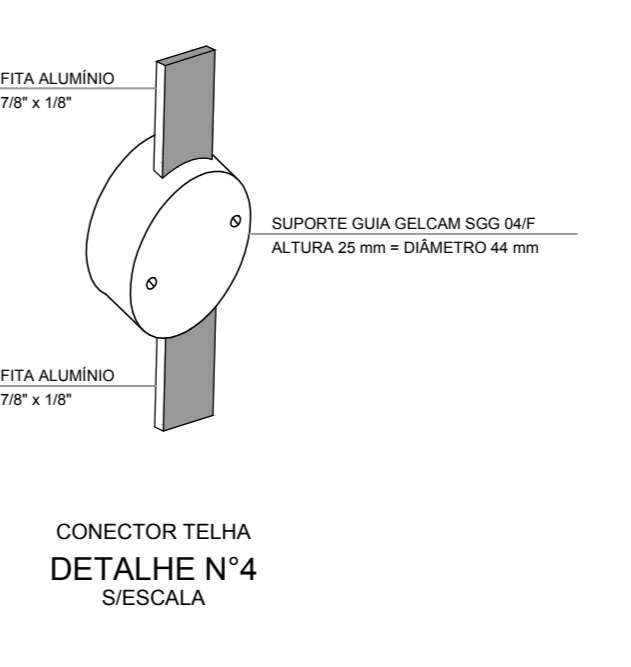
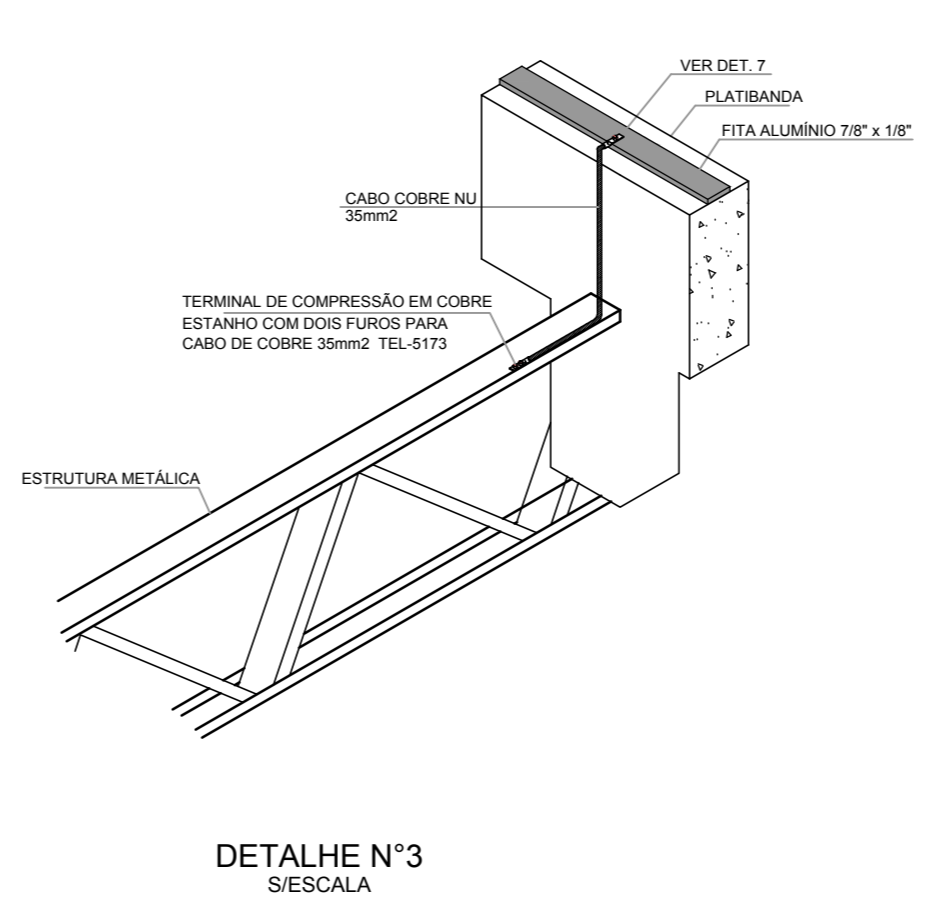


PLANTA COBERTURA - PARA RAIOS
ESCALA 1:25

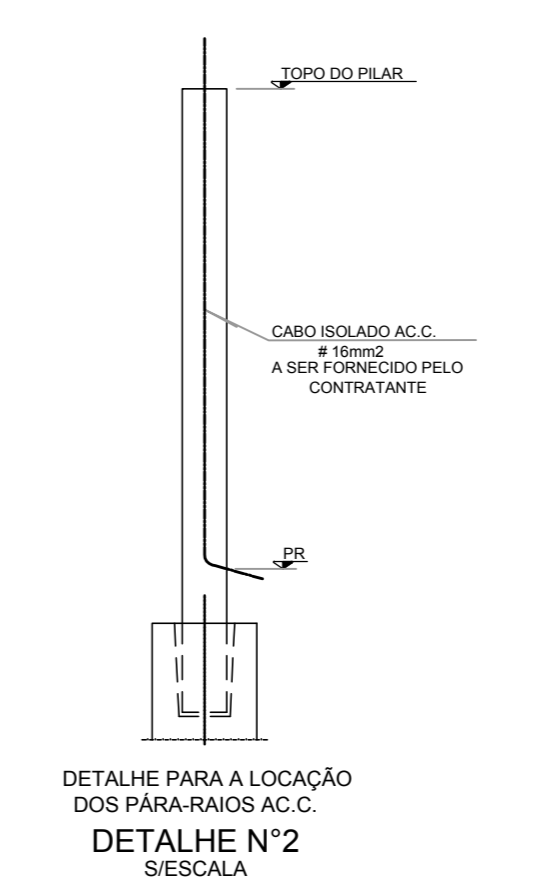

PLANTA PLATAFORMA - PARA RAIOS
ESCALA 1:25

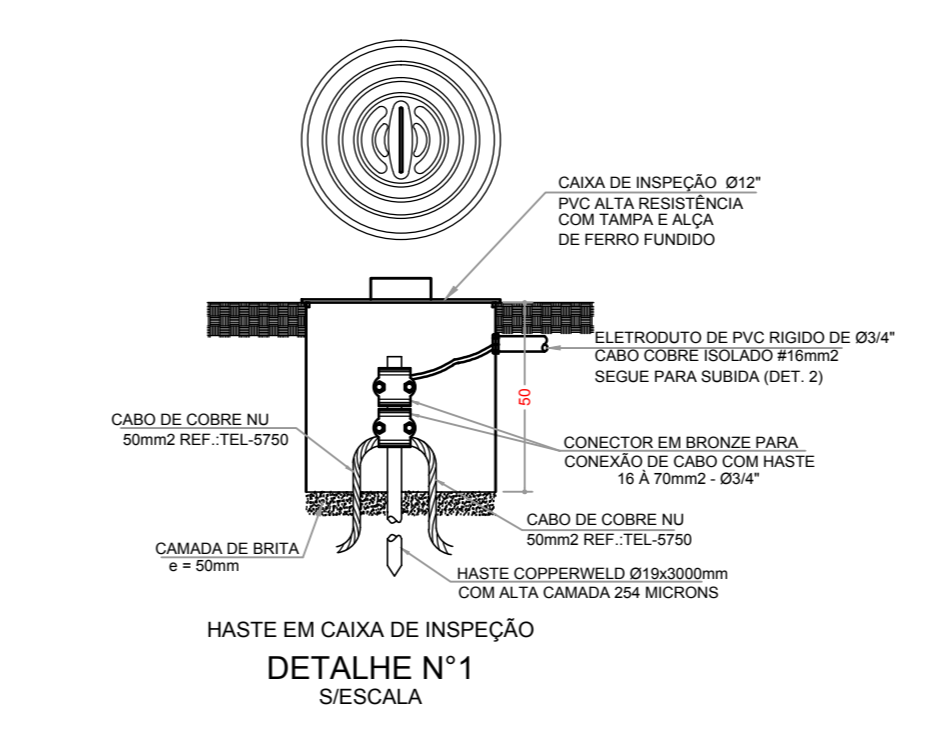

REV.	DATA	EMISSÃO INICIAL	DESCRÇÃO	RESP.

SUPERVISOR:
EMPRESAMENTO - OBRA
CEAGESP - SP
Av. Dr. Gastão Vidigal, 1946-Vila Leopoldina-São Paulo/SP
ASSUNTO
PLATAFORMA DE DESCARGA
ANTE PROJETO
SIST. PROTEÇÃO CONTRA DESCARGAS ATMOSFÉRICAS
NOME DO ARQUIVO
CÓDIGO OBRA
CEAGESP - ARQ-PE-007
Nº FOLHA
ASSUNTO
Nº REV.
PROJETA