



CORTE C-D
Esc: 1/100

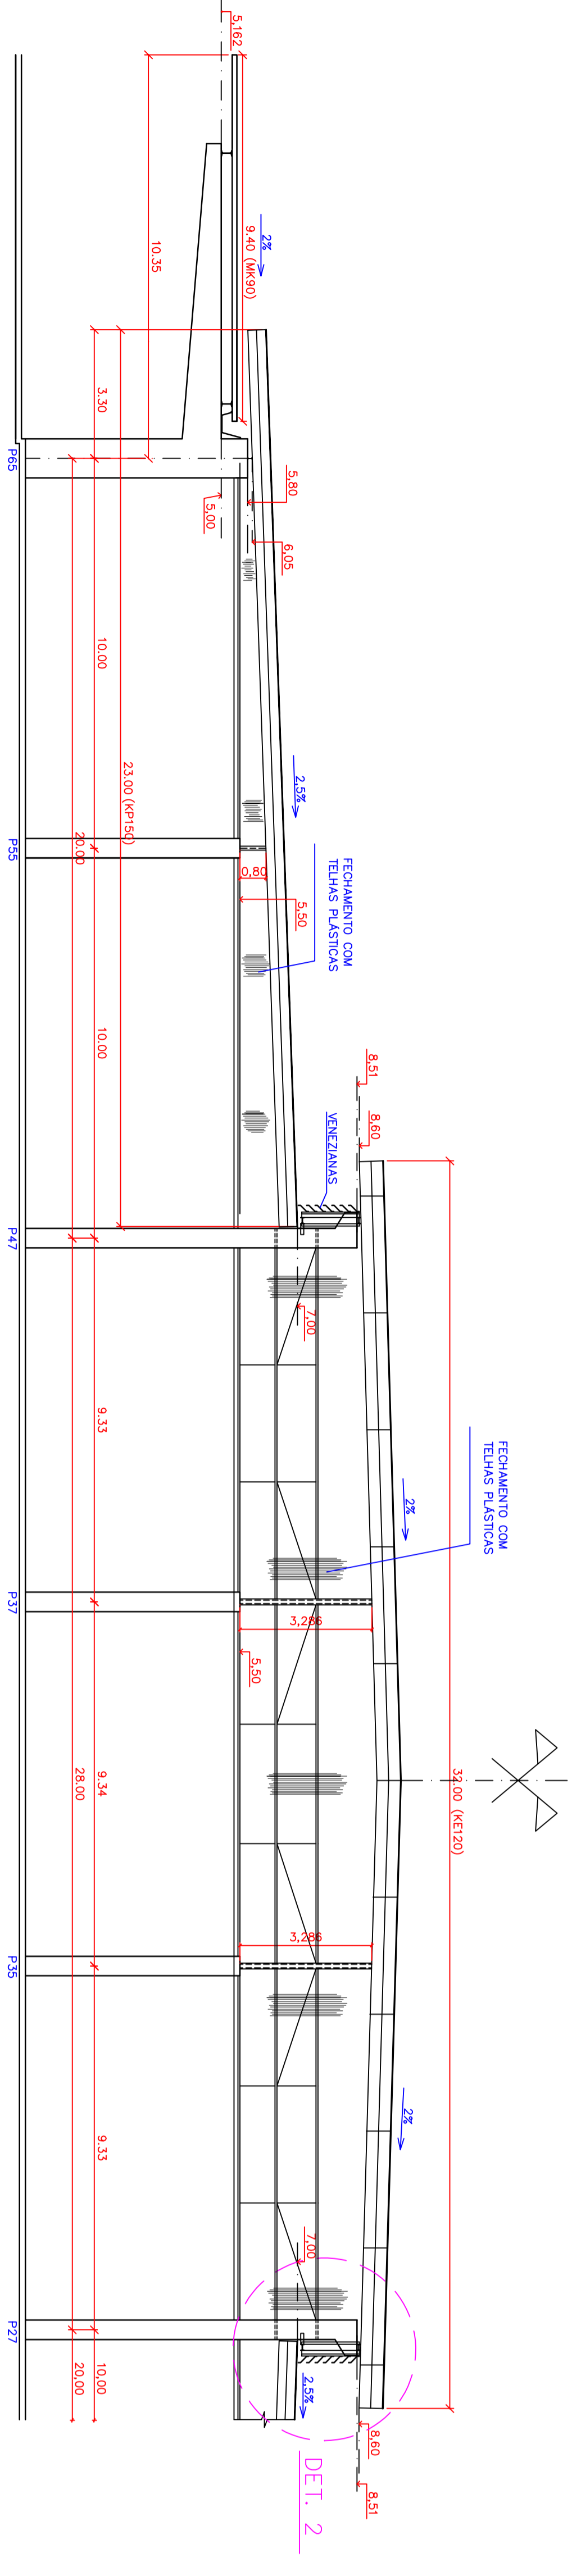


CORTE A-B
Esc: 1/100


TELHADOS (A) = 124 KP150 = 186,00
TELHADOS (B) = 155 KE120 = 186,00

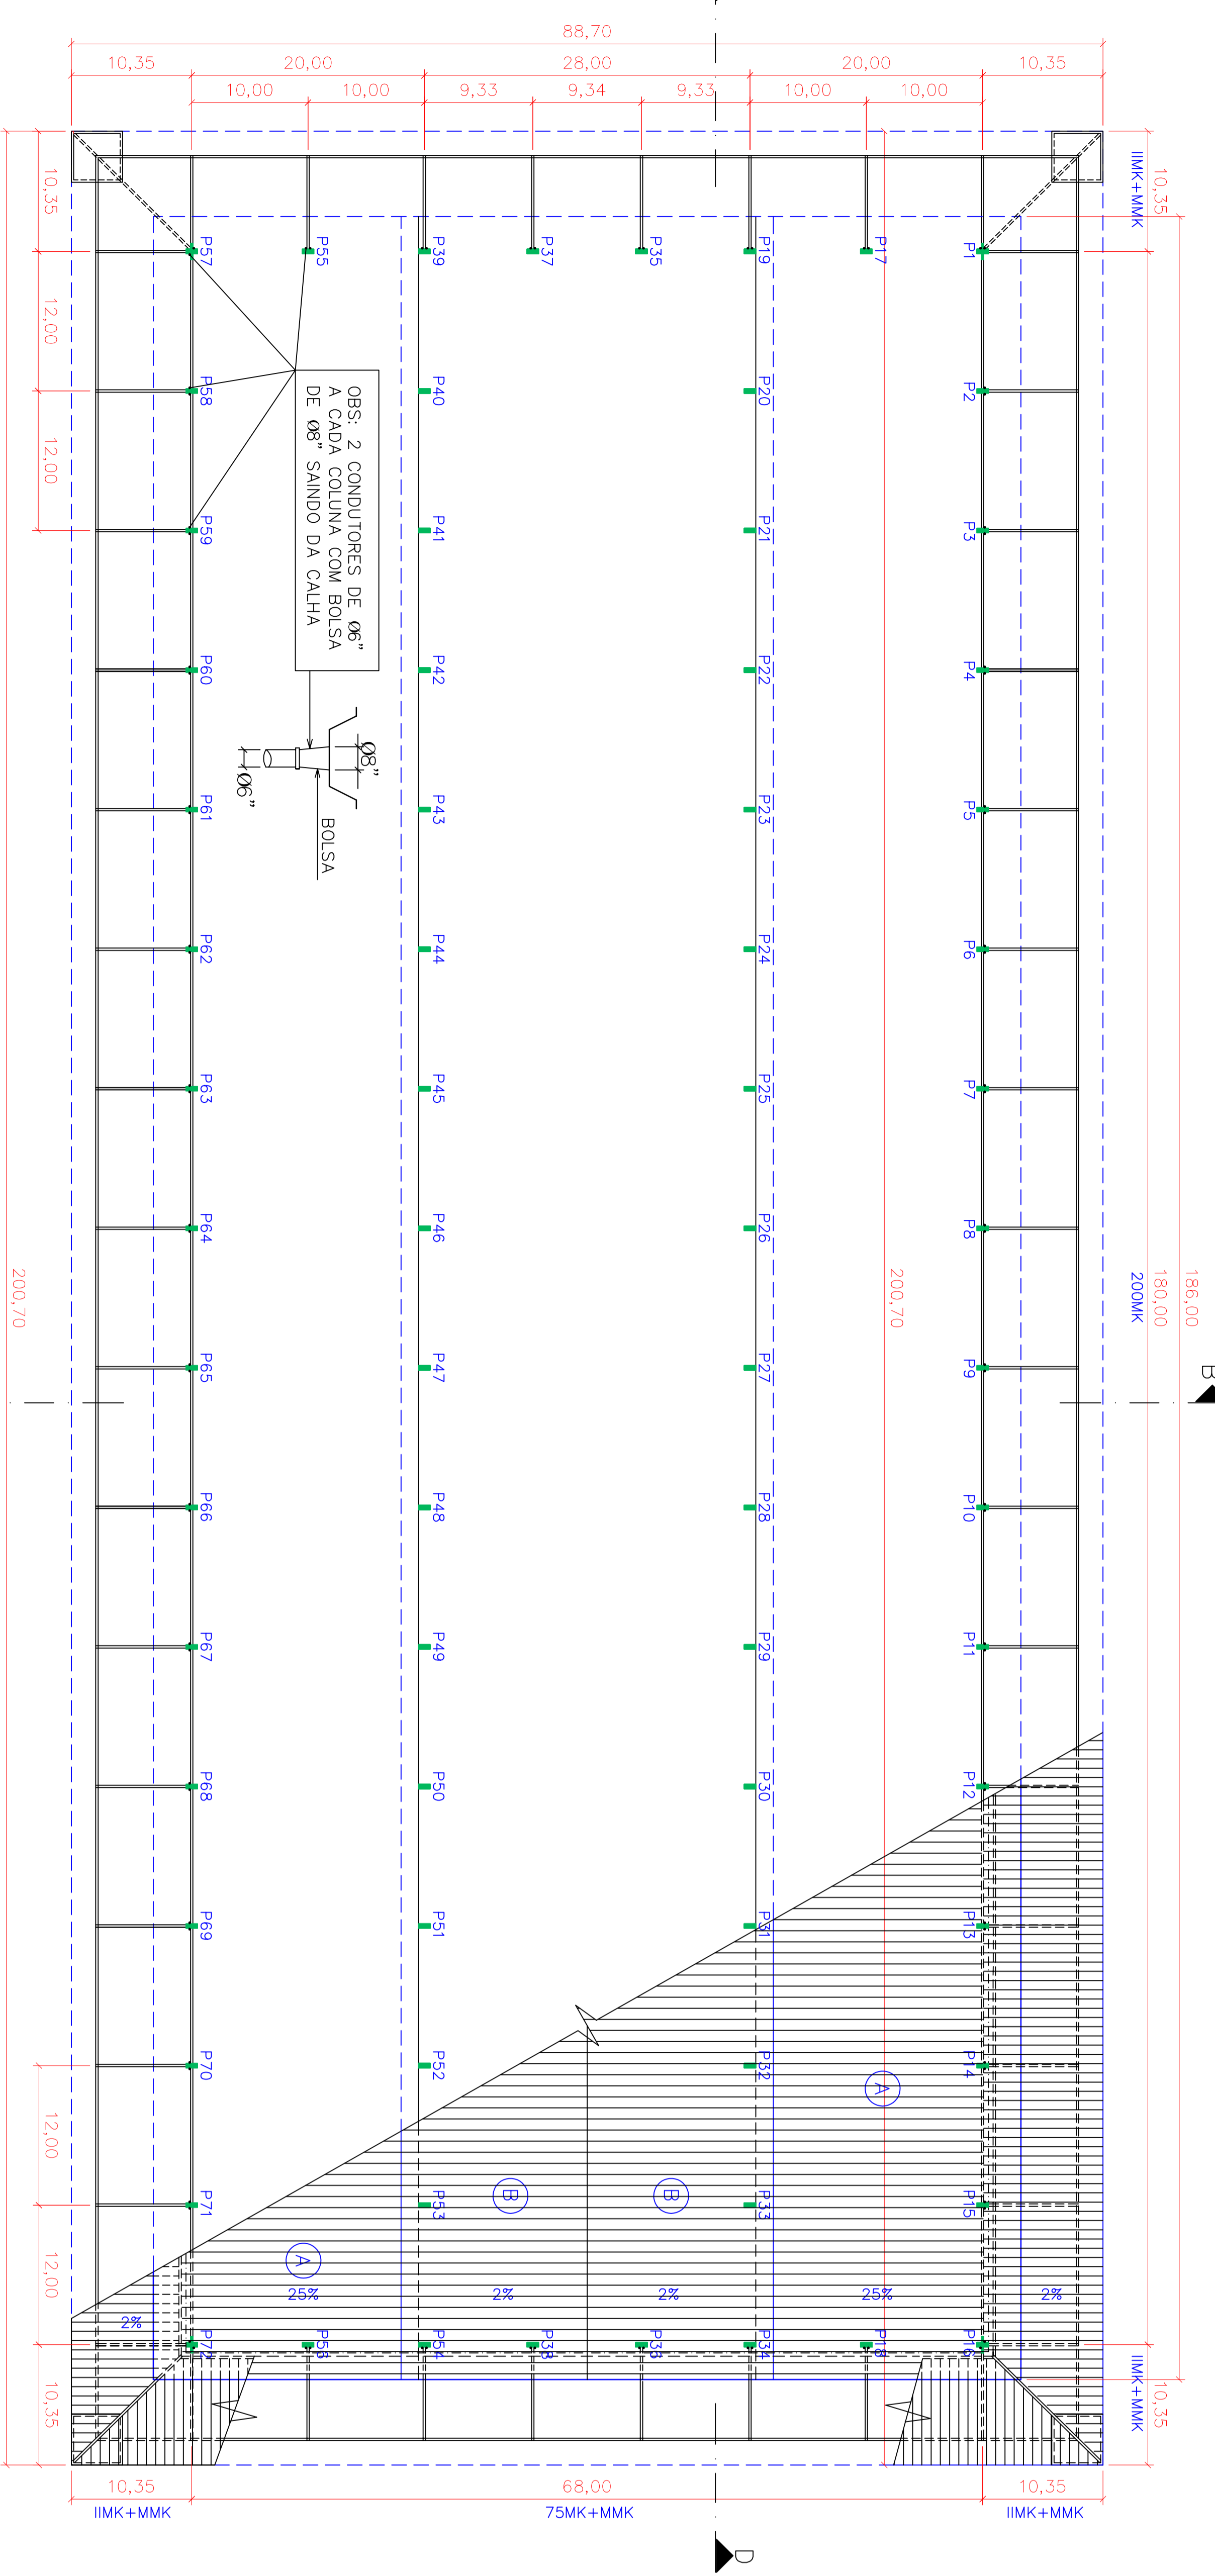

PLANTA
Esc: 1/300

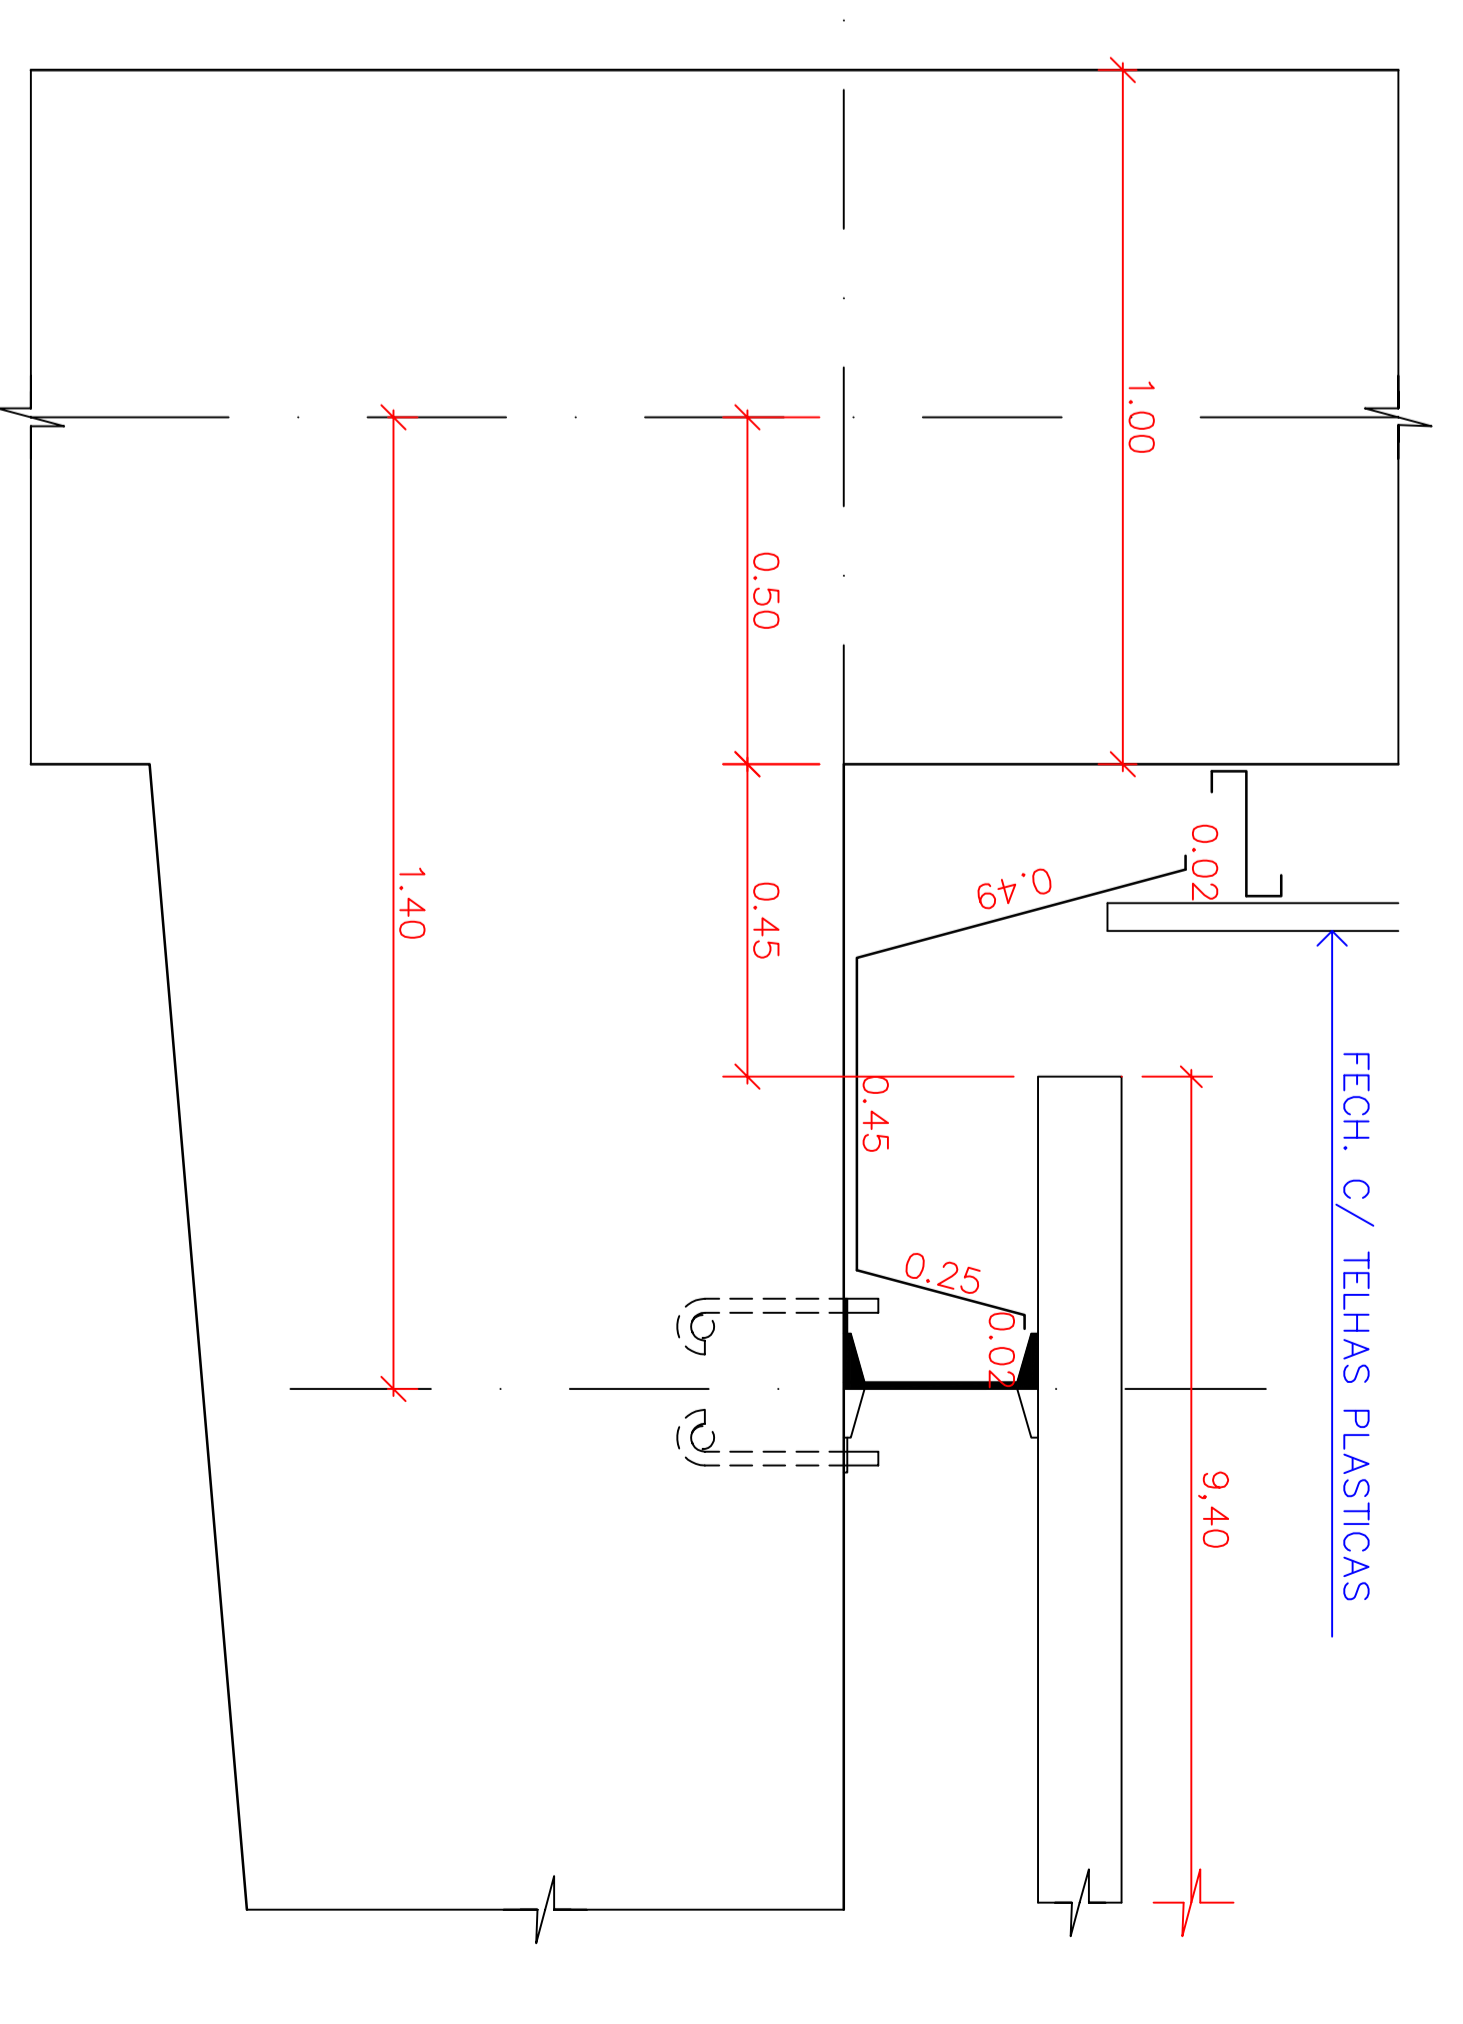


DET.1
Esc: 1/10

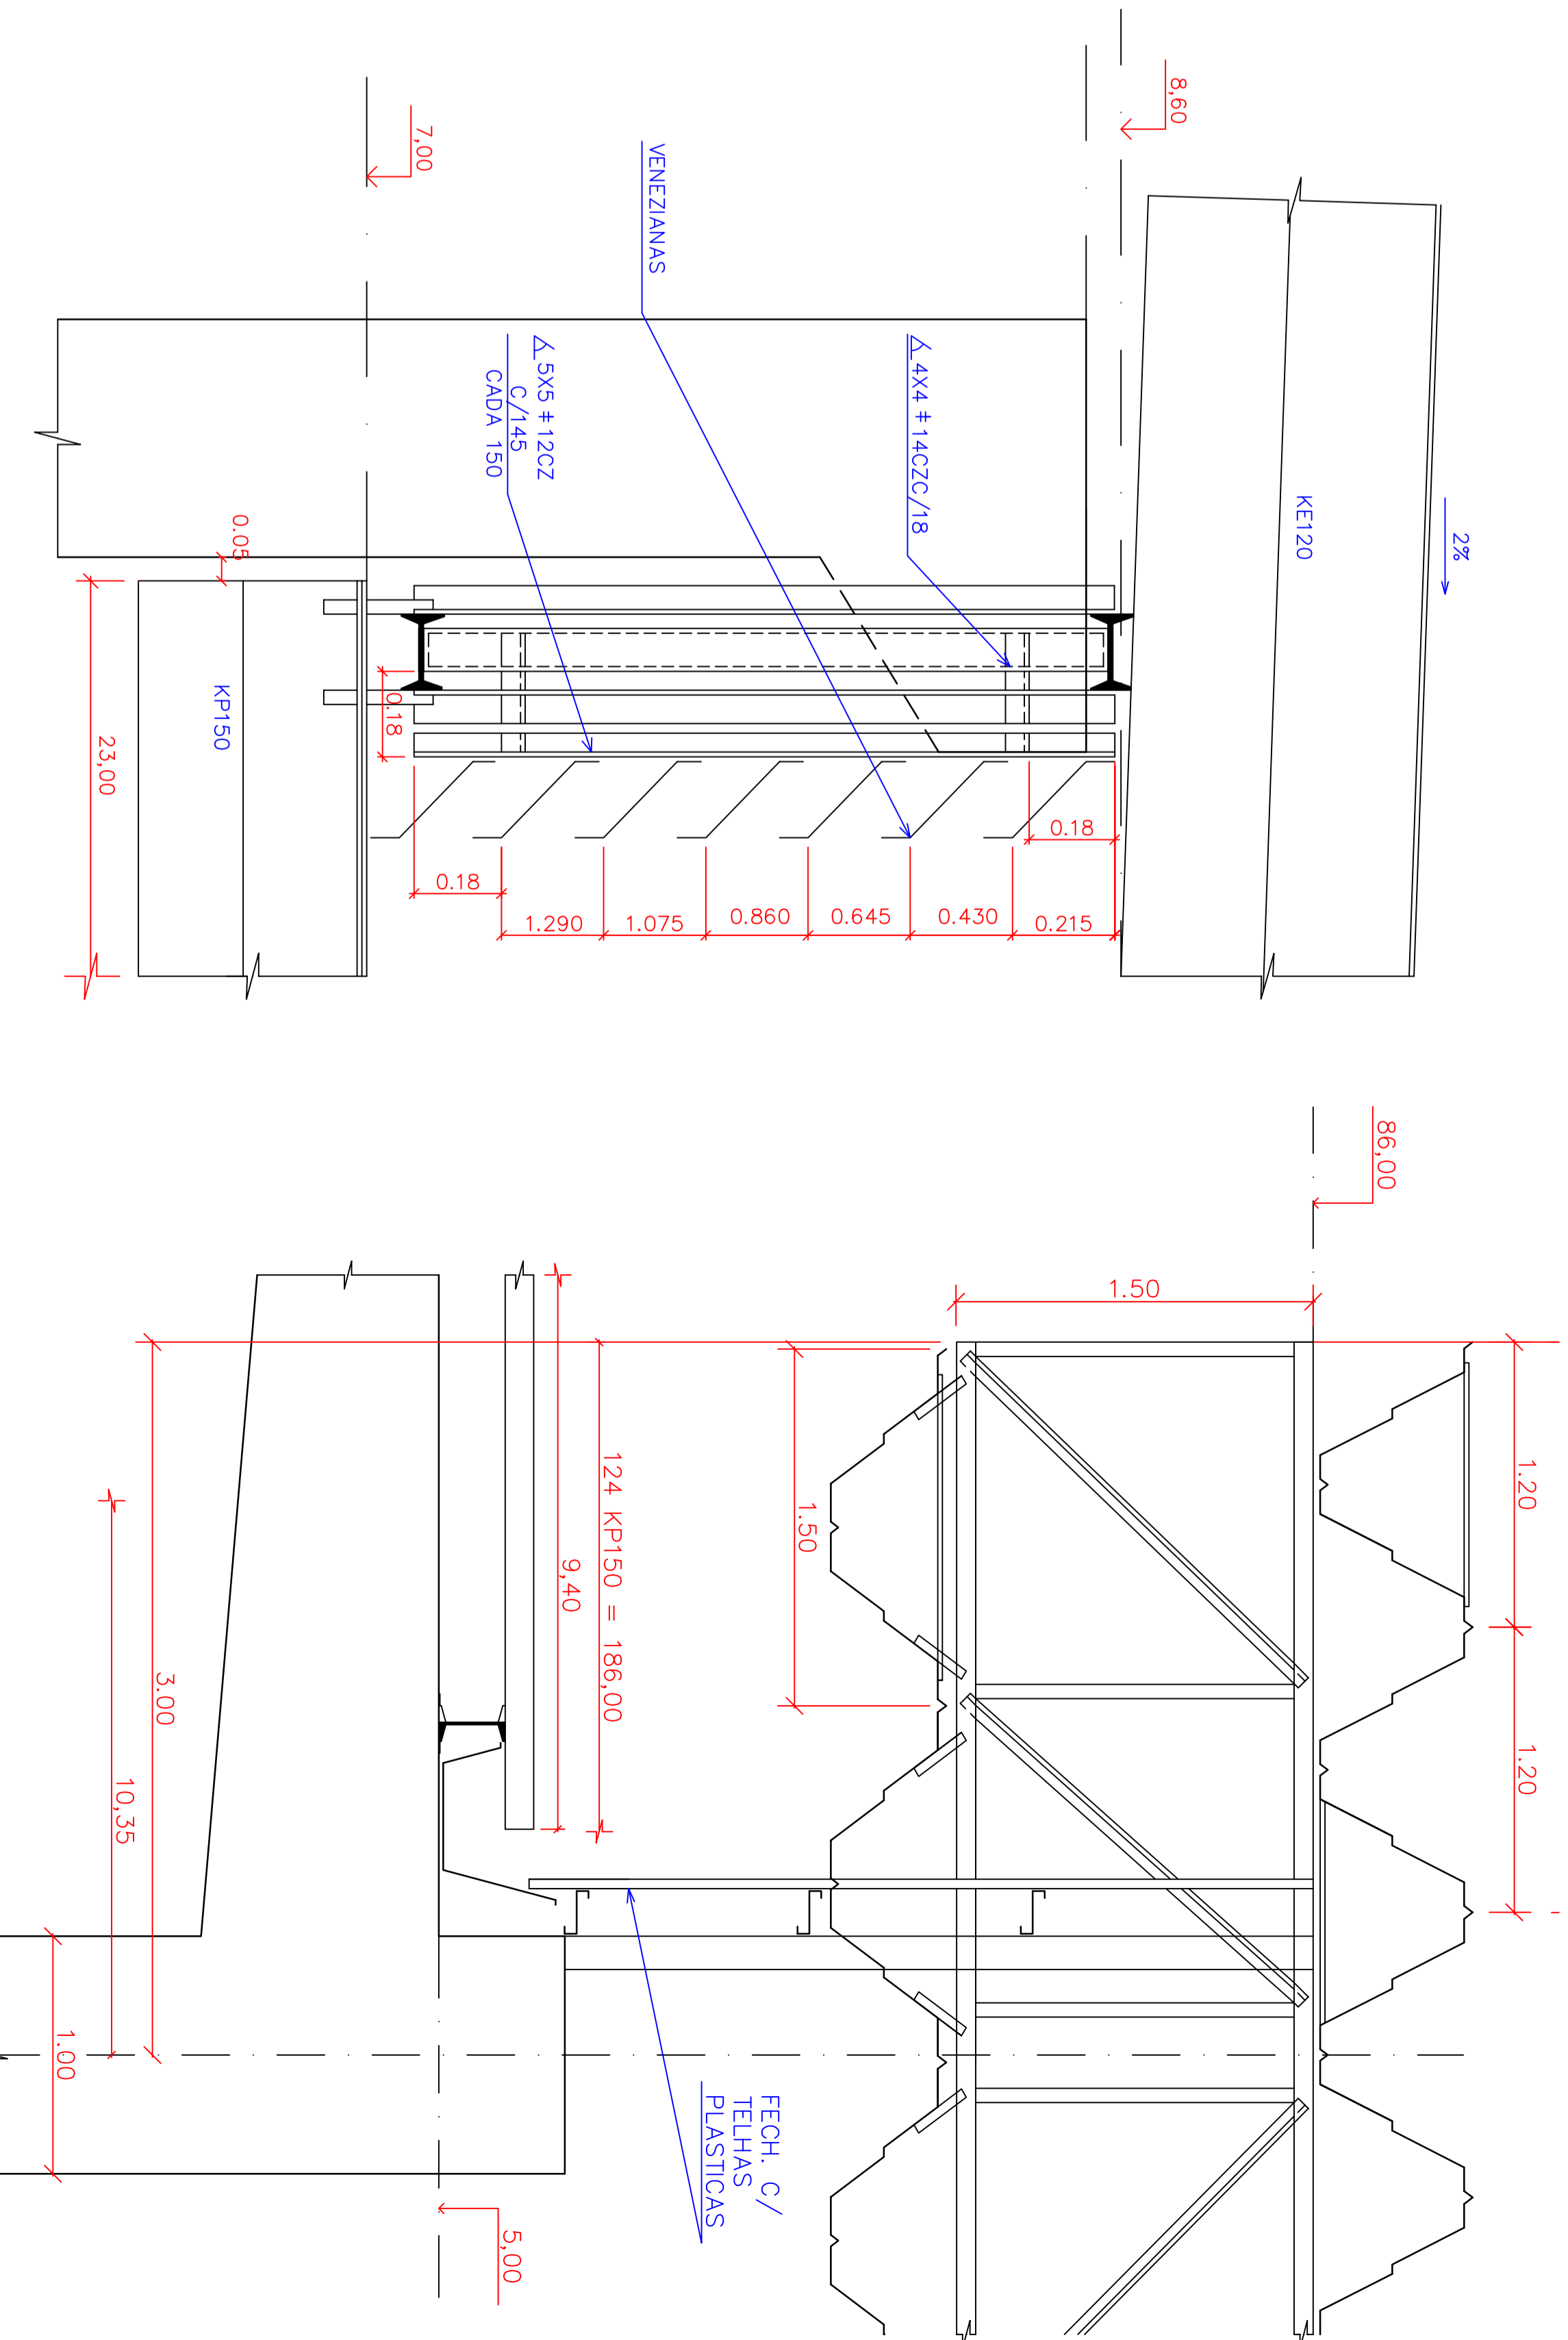


DET.2
Esc: 1/10


DET.3
Esc: 1/20

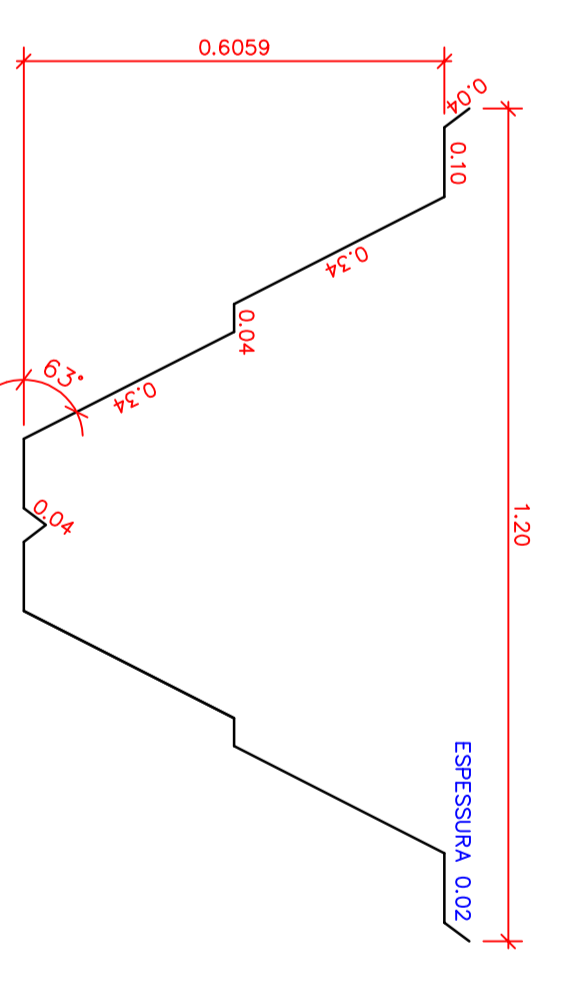

PERFIL DA KE 120
Esc: 1/10

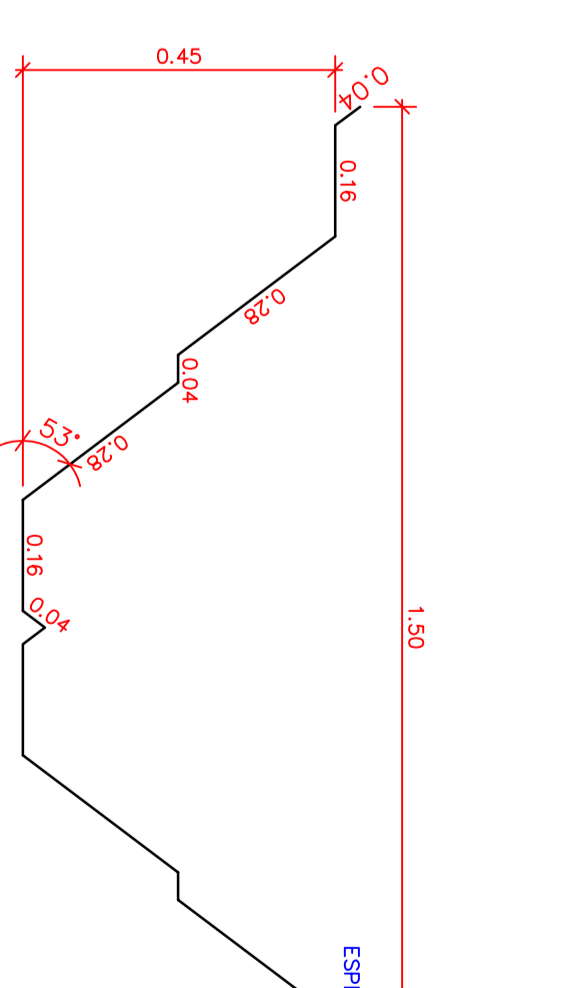

PERFIL DA KP 150
Esc: 1/10

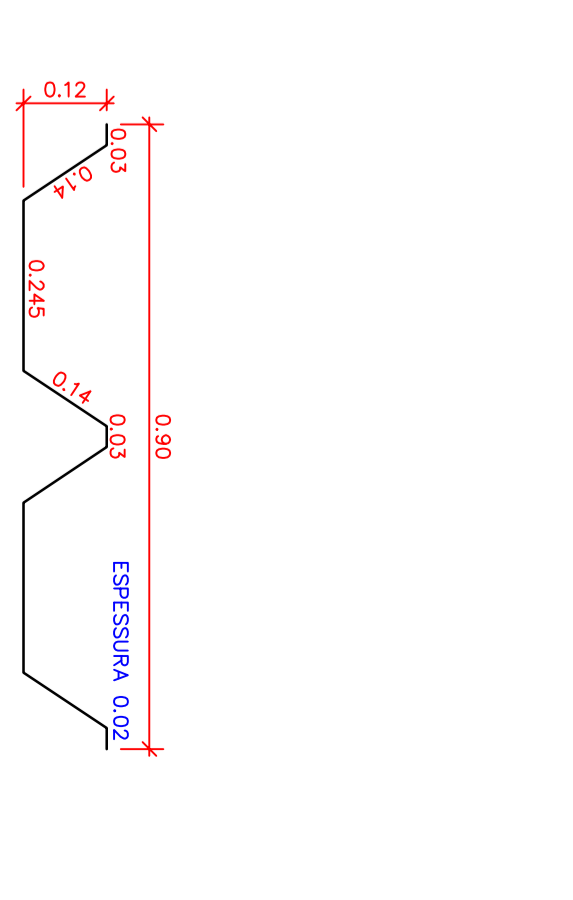

PERFIL DA MK 90
Esc: 1/10

<p>Projeto</p> <p>CLIENTE: ETSB - WTE-B</p> <p>LOCAL: COBERTURA METALICA</p> <p>ASSUNTO: PLANTA BAIXA/CORTE/DETALHES</p> <p>PROPRIETARIO: CEARSP</p> <p>RESERVA TECNICA: 12/480</p> <p>DATA: 12/480</p>		<p>Projeto</p> <p>CLIENTE: ETSB - WTE-B</p> <p>LOCAL: COBERTURA METALICA</p> <p>ASSUNTO: PLANTA BAIXA/CORTE/DETALHES</p> <p>PROPRIETARIO: CEARSP</p> <p>RESERVA TECNICA: 12/480</p> <p>DATA: 12/480</p>	
